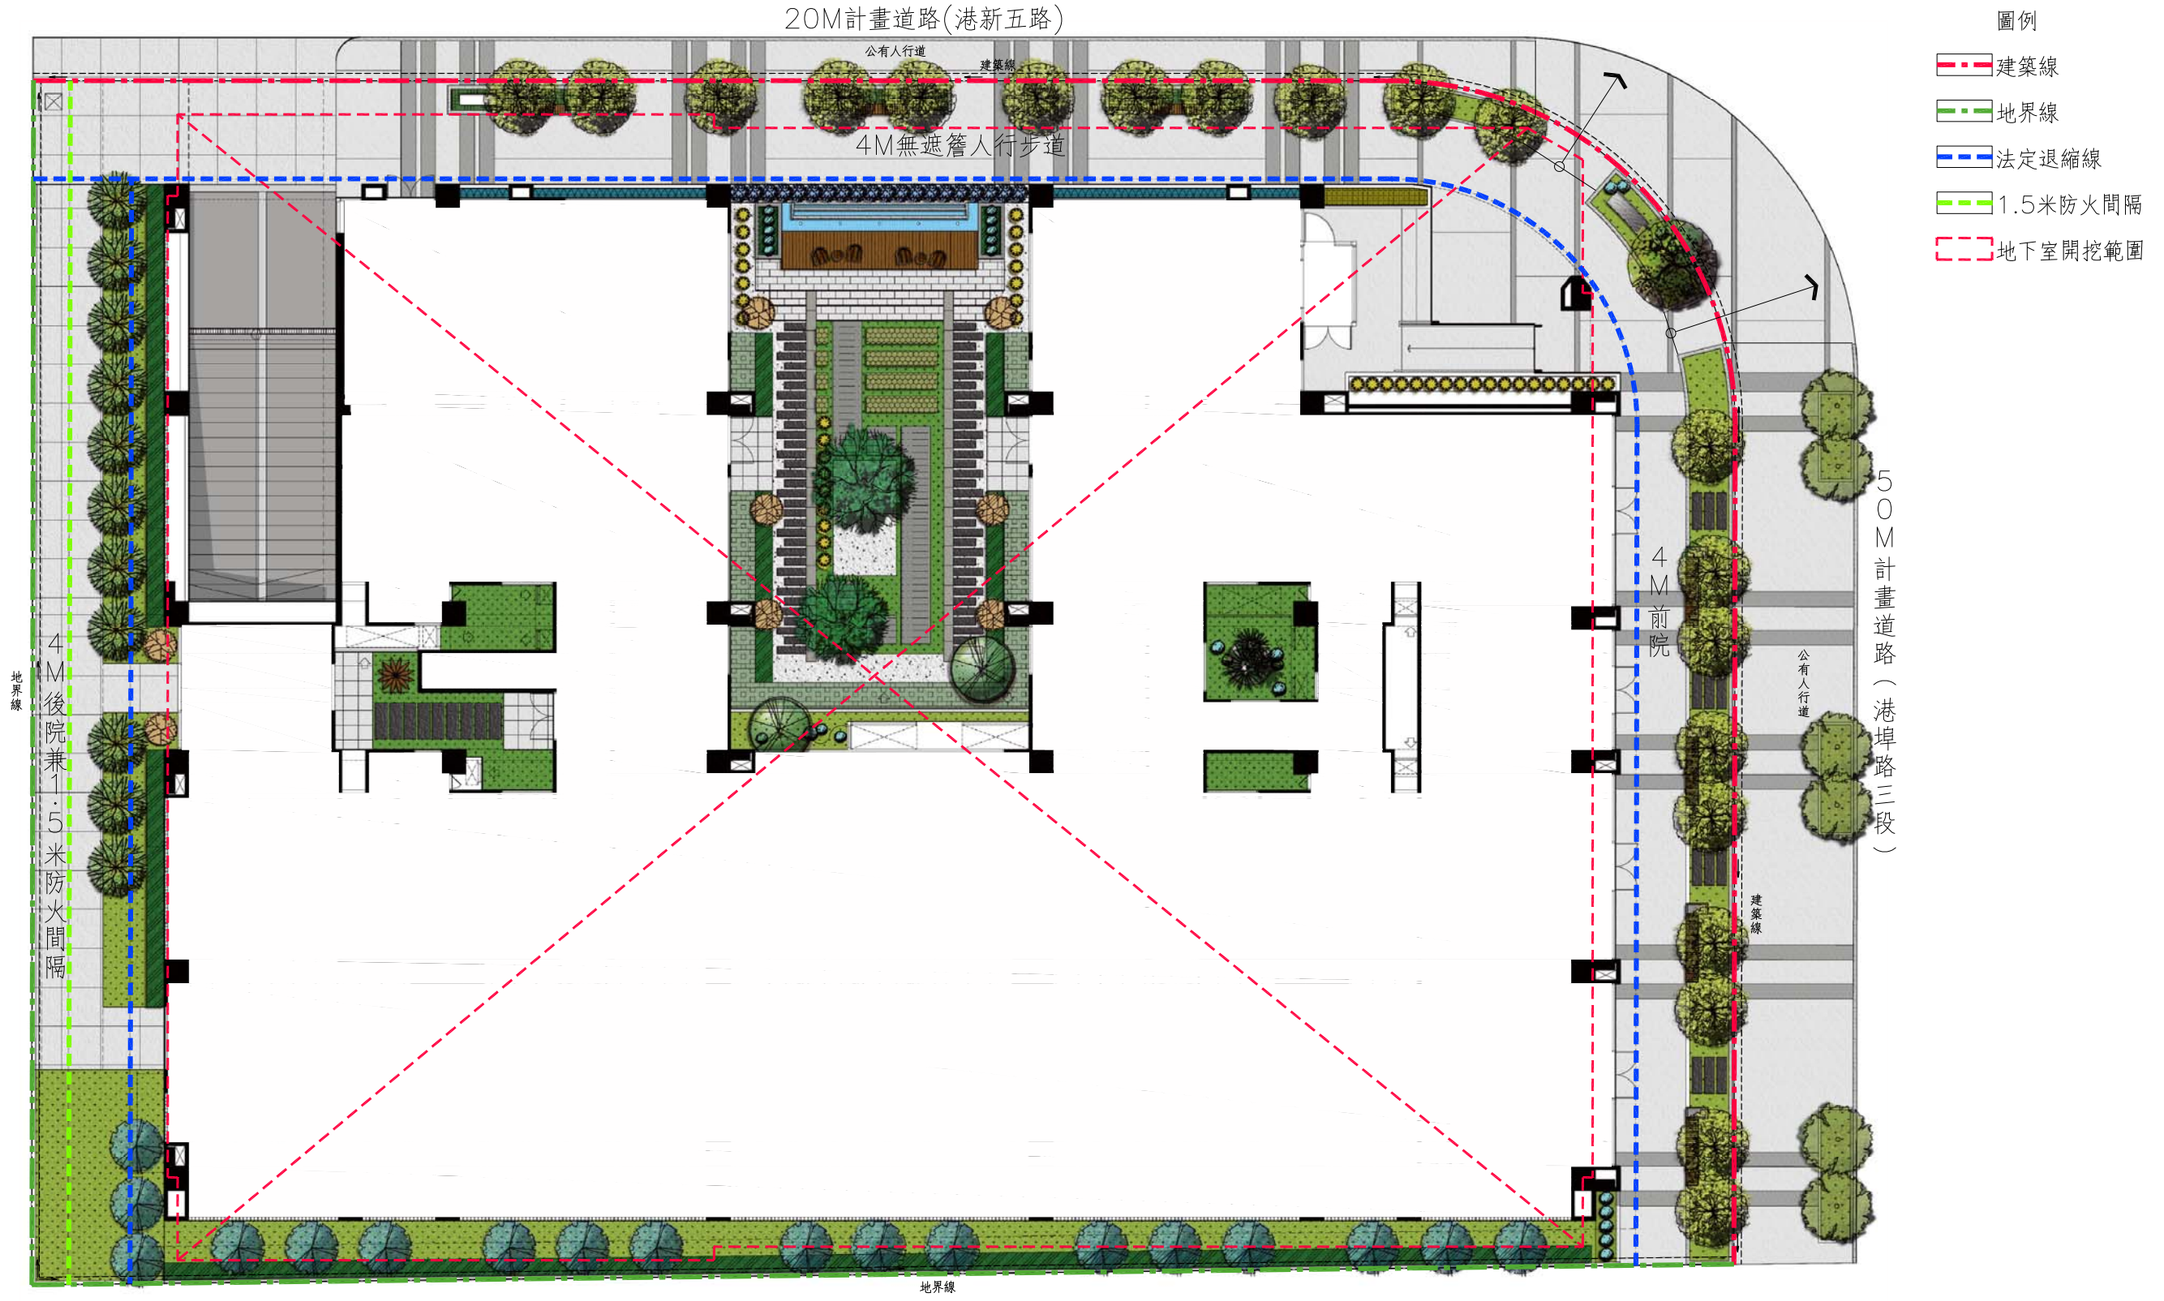



植栽配置平面圖 Scale=1/250