
# 9-2 景觀配置平面圖

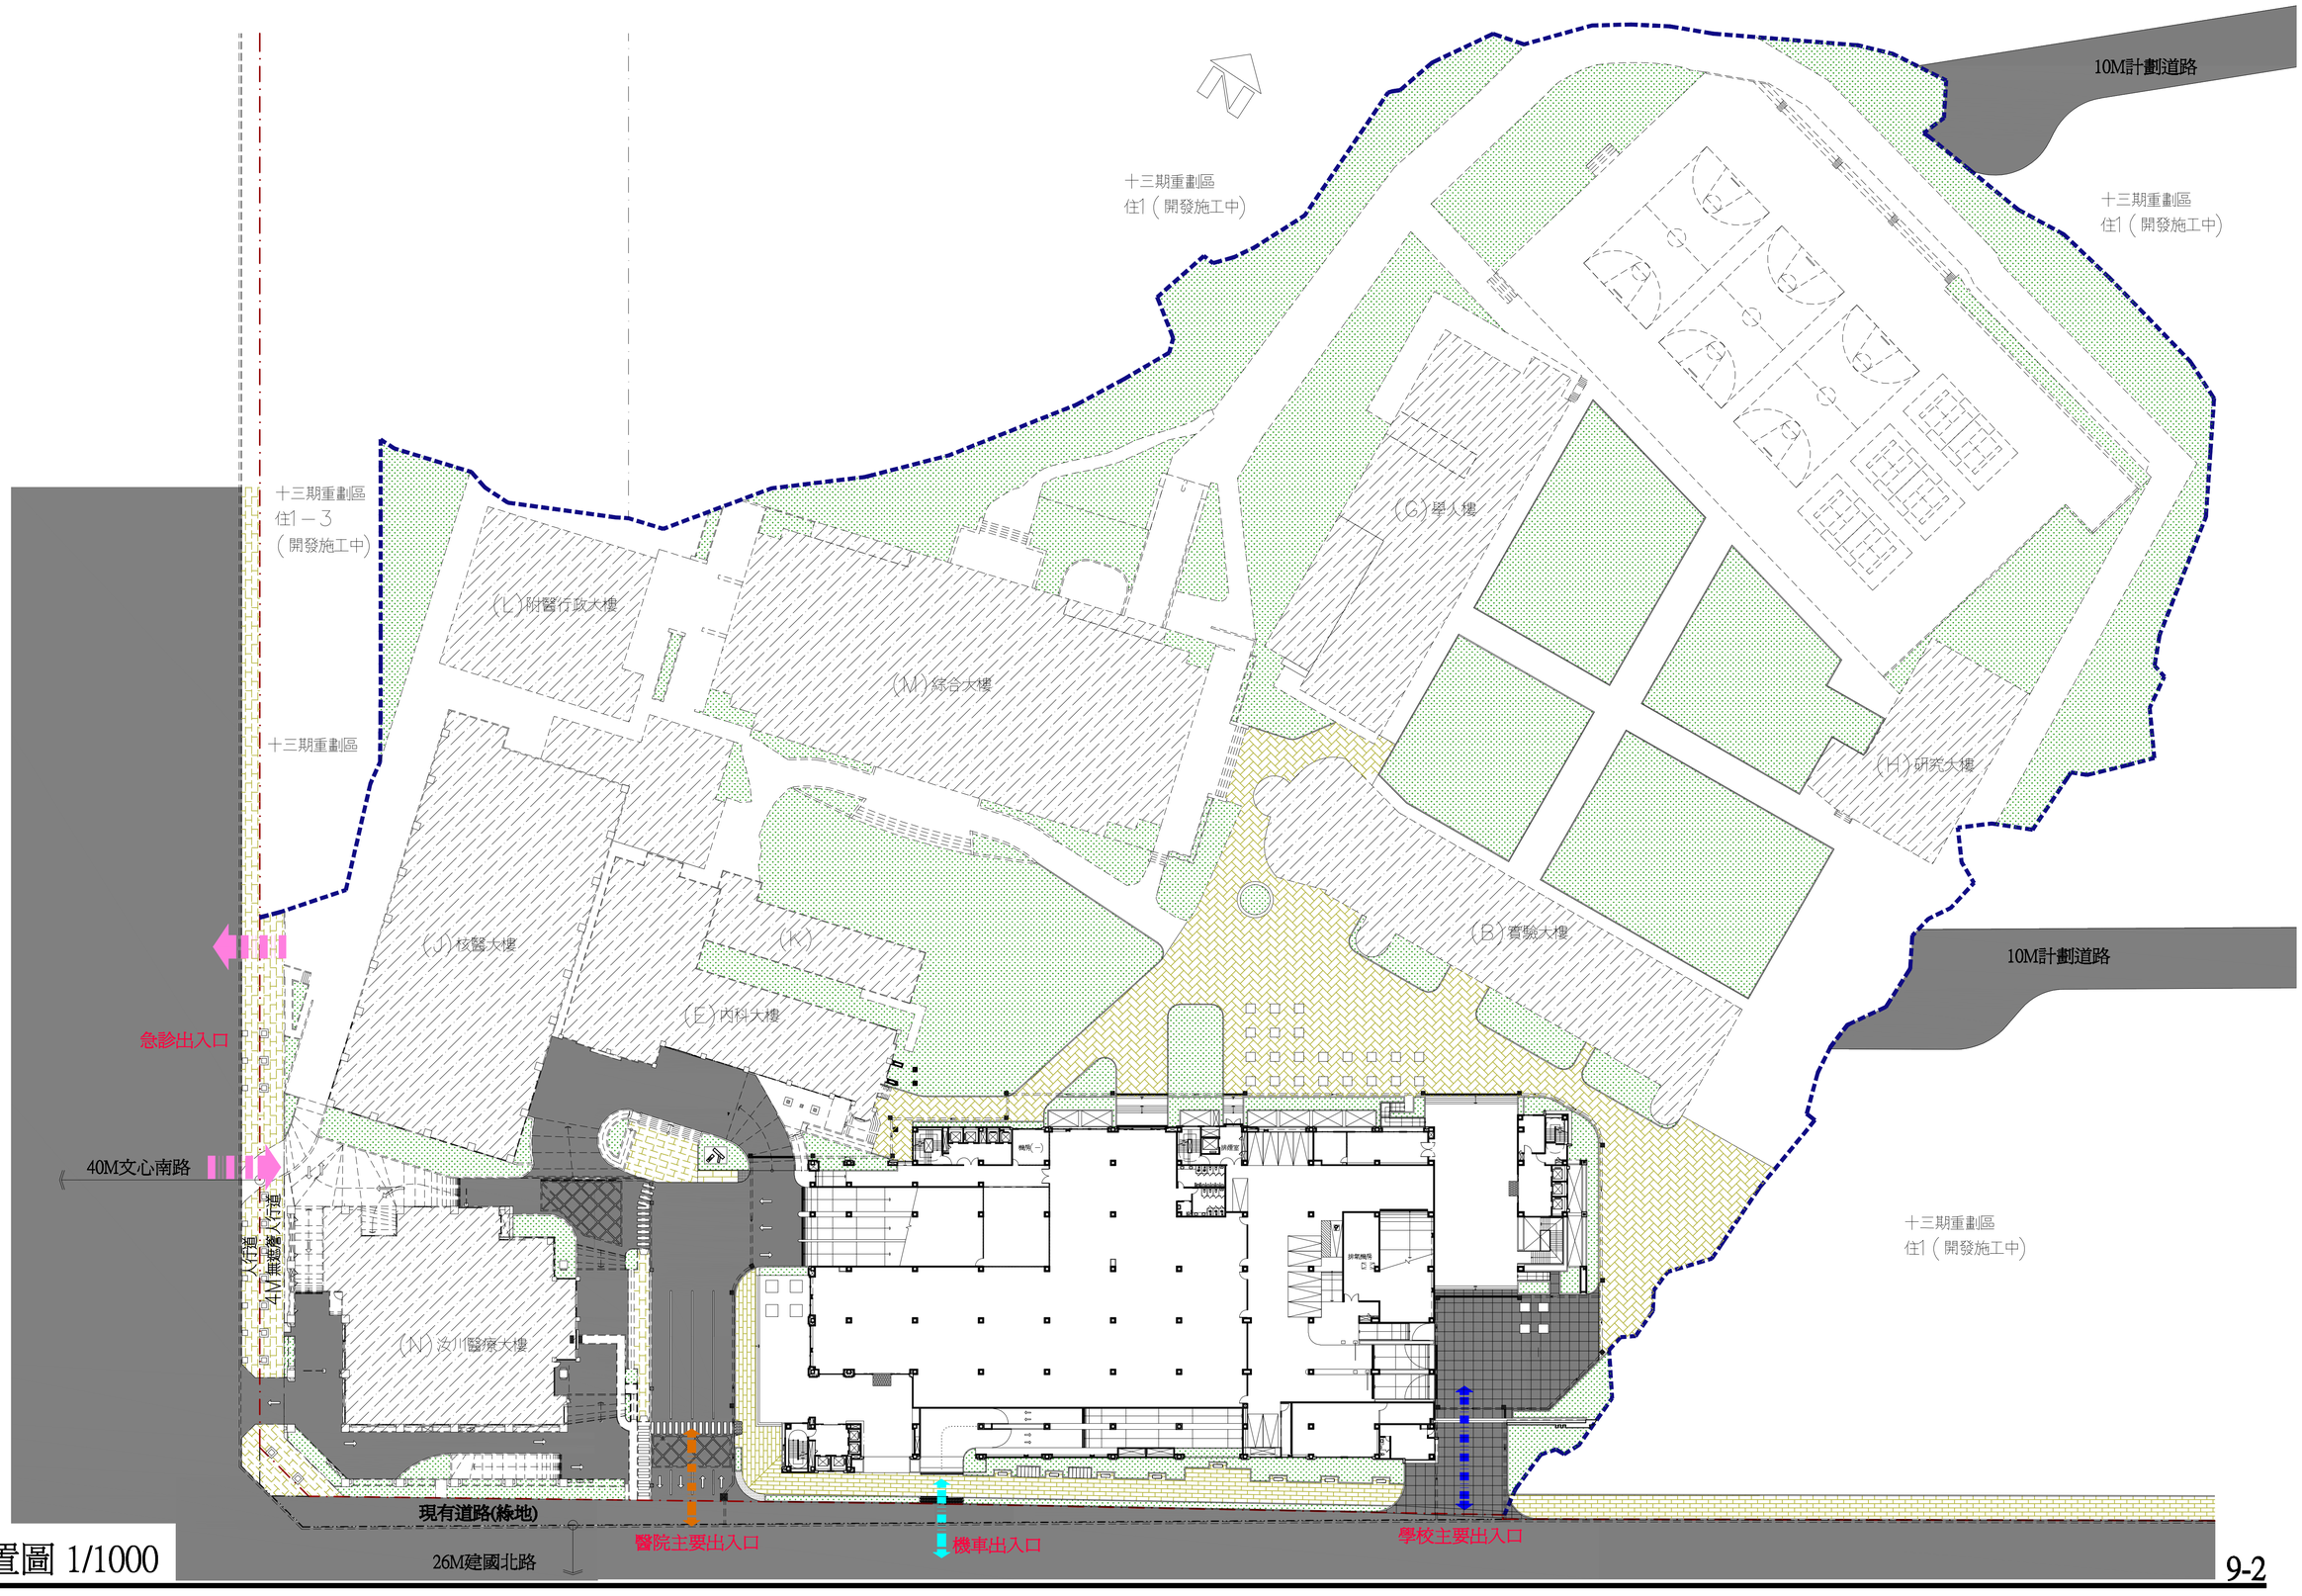


配置圖 1/1000



黃木權建築師事務所 HUANG ARCHITECTS &ASSOCIATES
台中市西區英才路635號3F TEL:04-23755057 FAX:04-23731042 E-mail:hmarch.mark@msa.hinet.net