
■資訊公開基本資料-壹層景觀平面圖

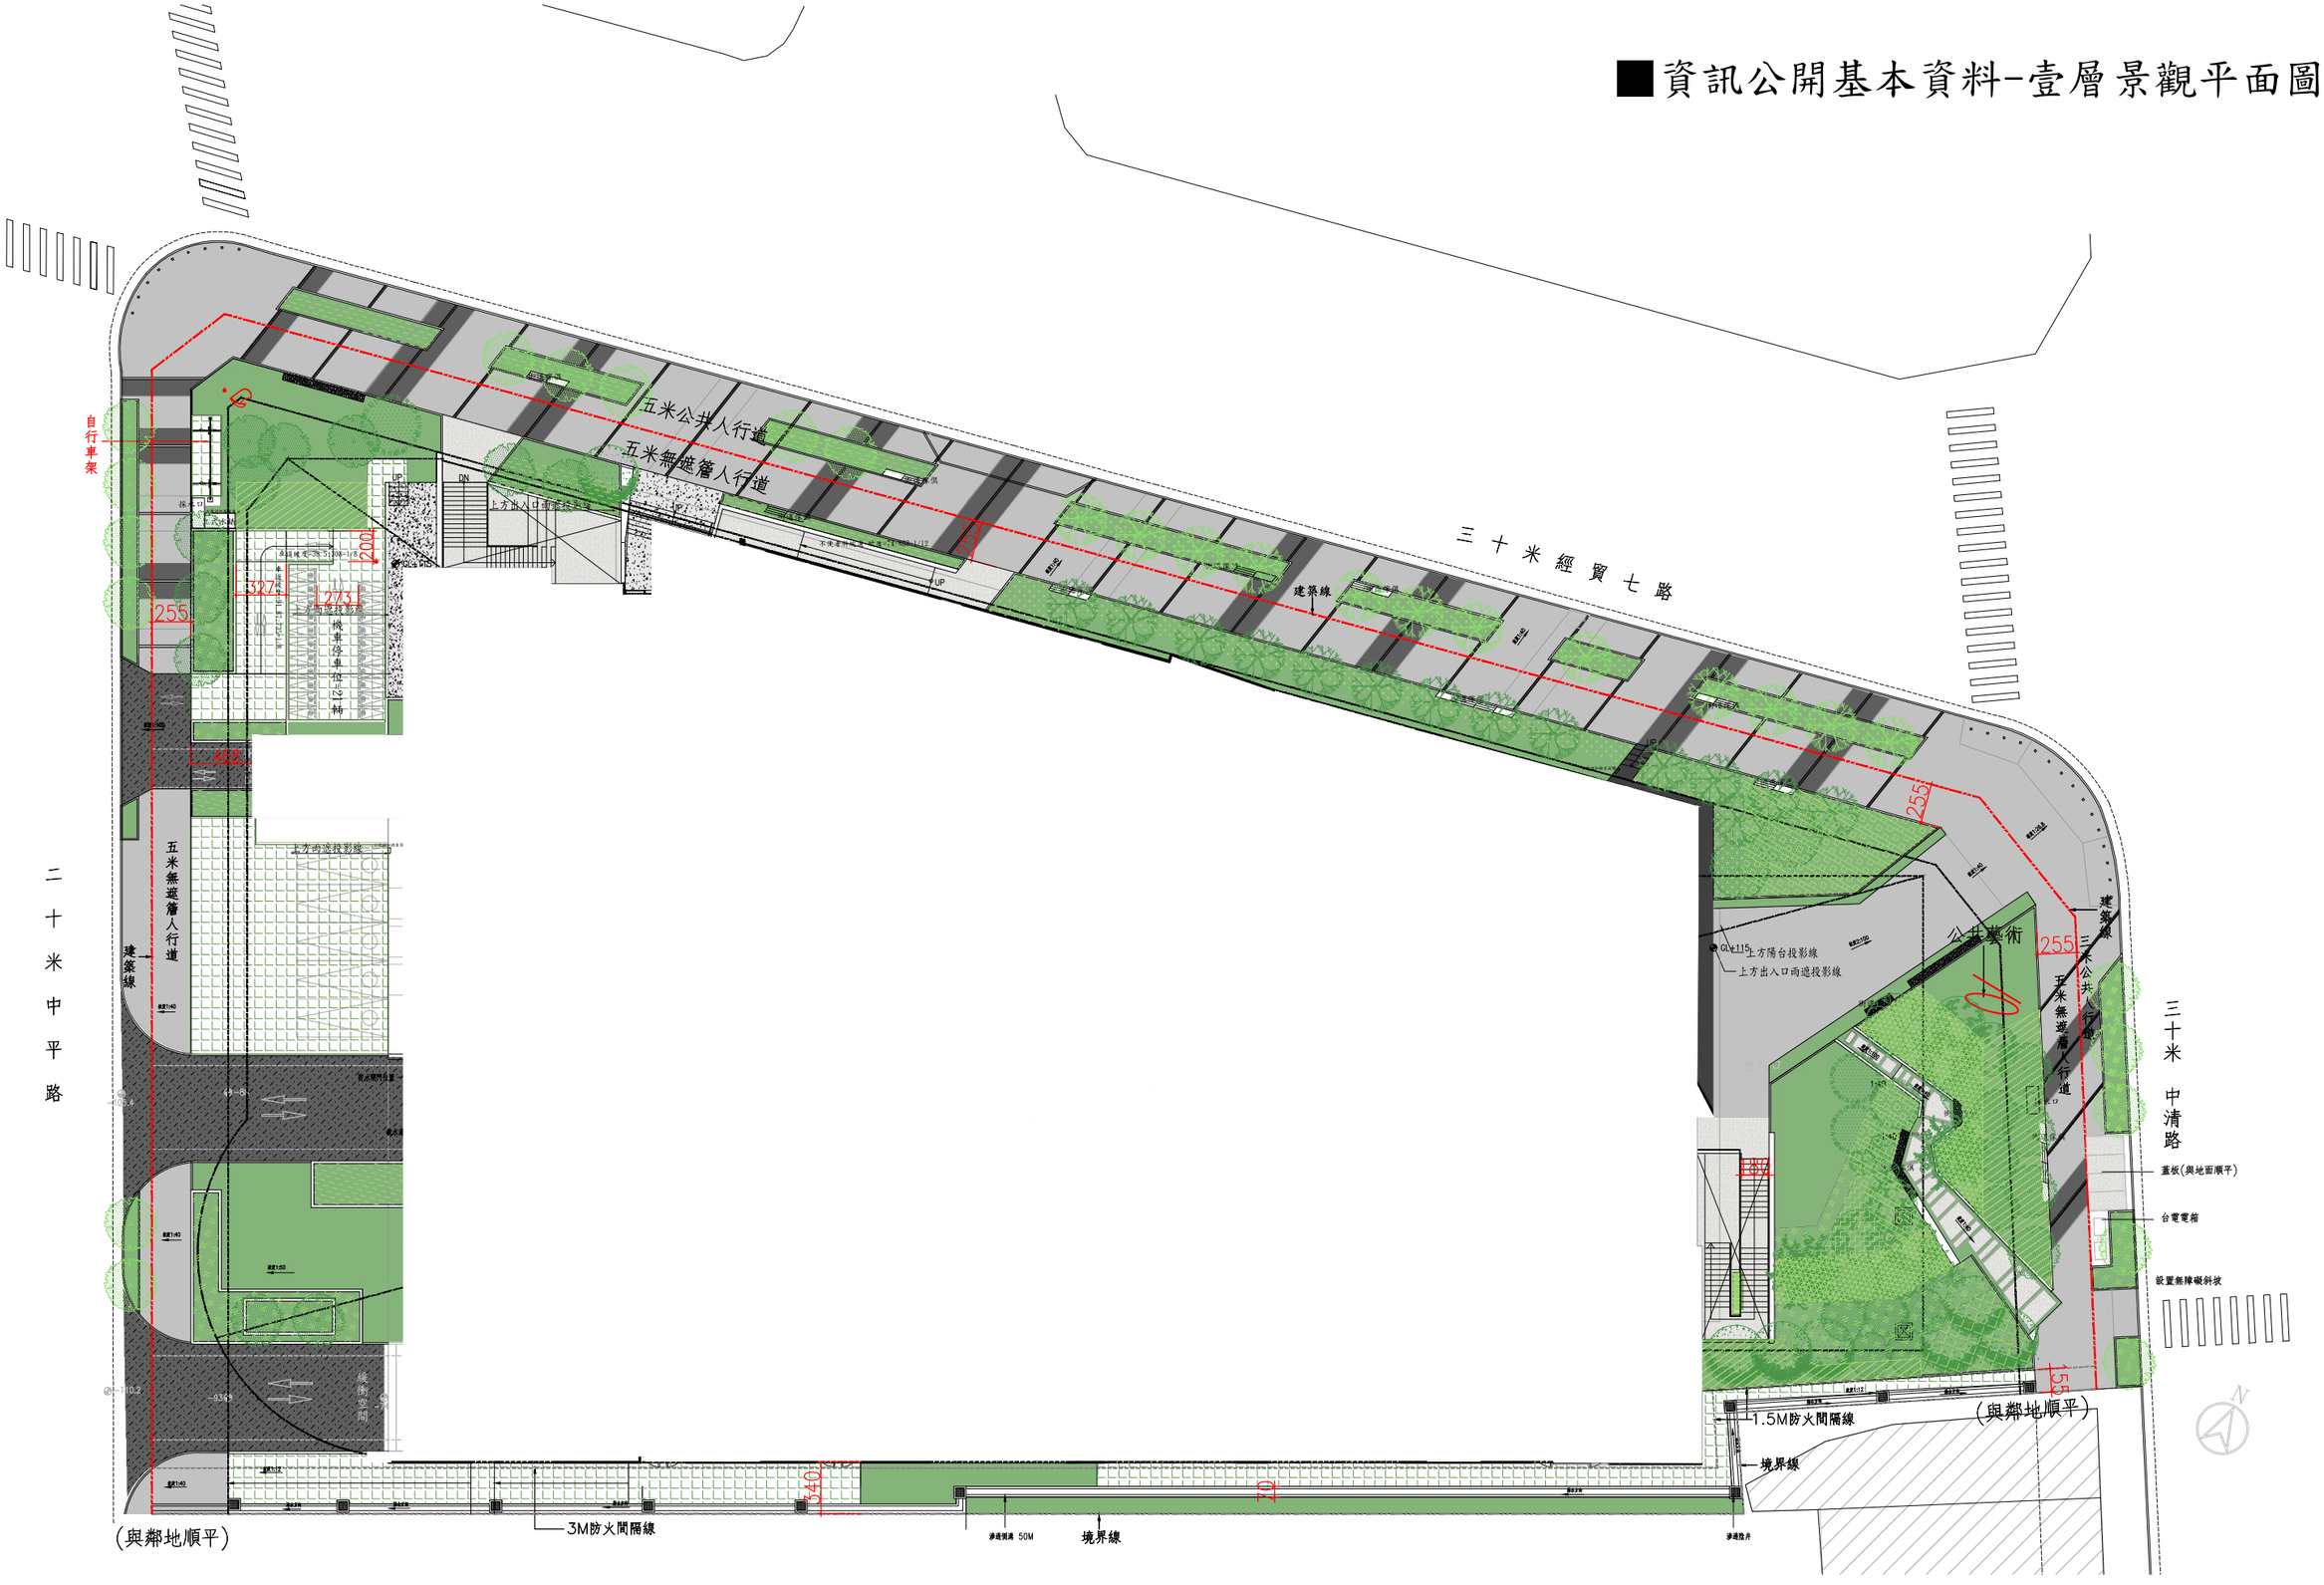

遠揚建設股份有限公司 負責人: 王孝一　台中水湳商場新建工程

邵棟網建築師事務所