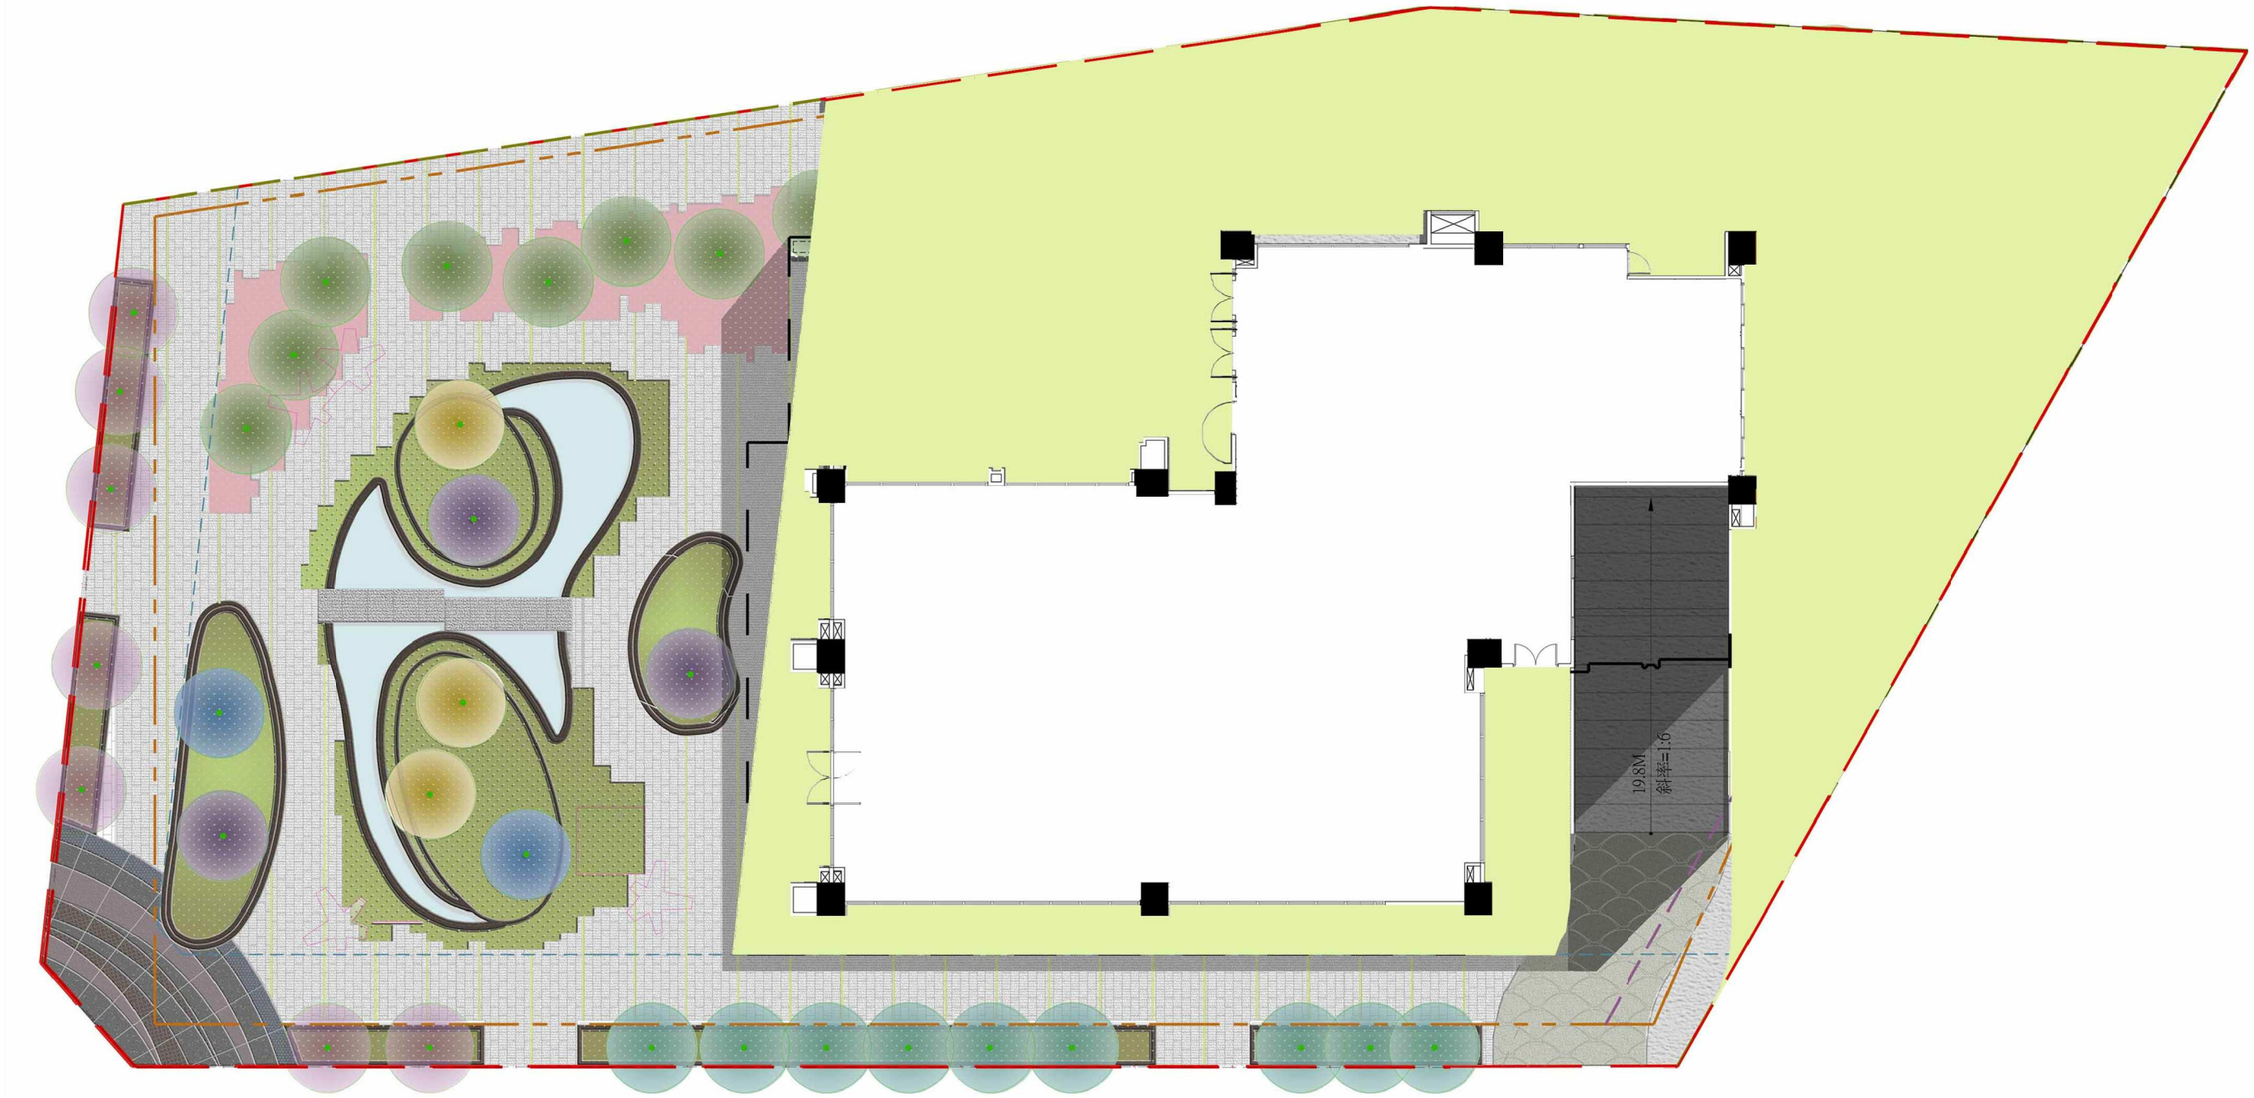


總誼建設 - 台中市西屯區何厝段261-6、261-7、261-159等3筆地號集合住宅新建工程	王森主建築師事務所 W.C.C.A. Architect.Planner.Engineer.Interior	圖名	比例 日期：2017/05/24	第一章、基本資料 都審公開資訊	頁次 8-22