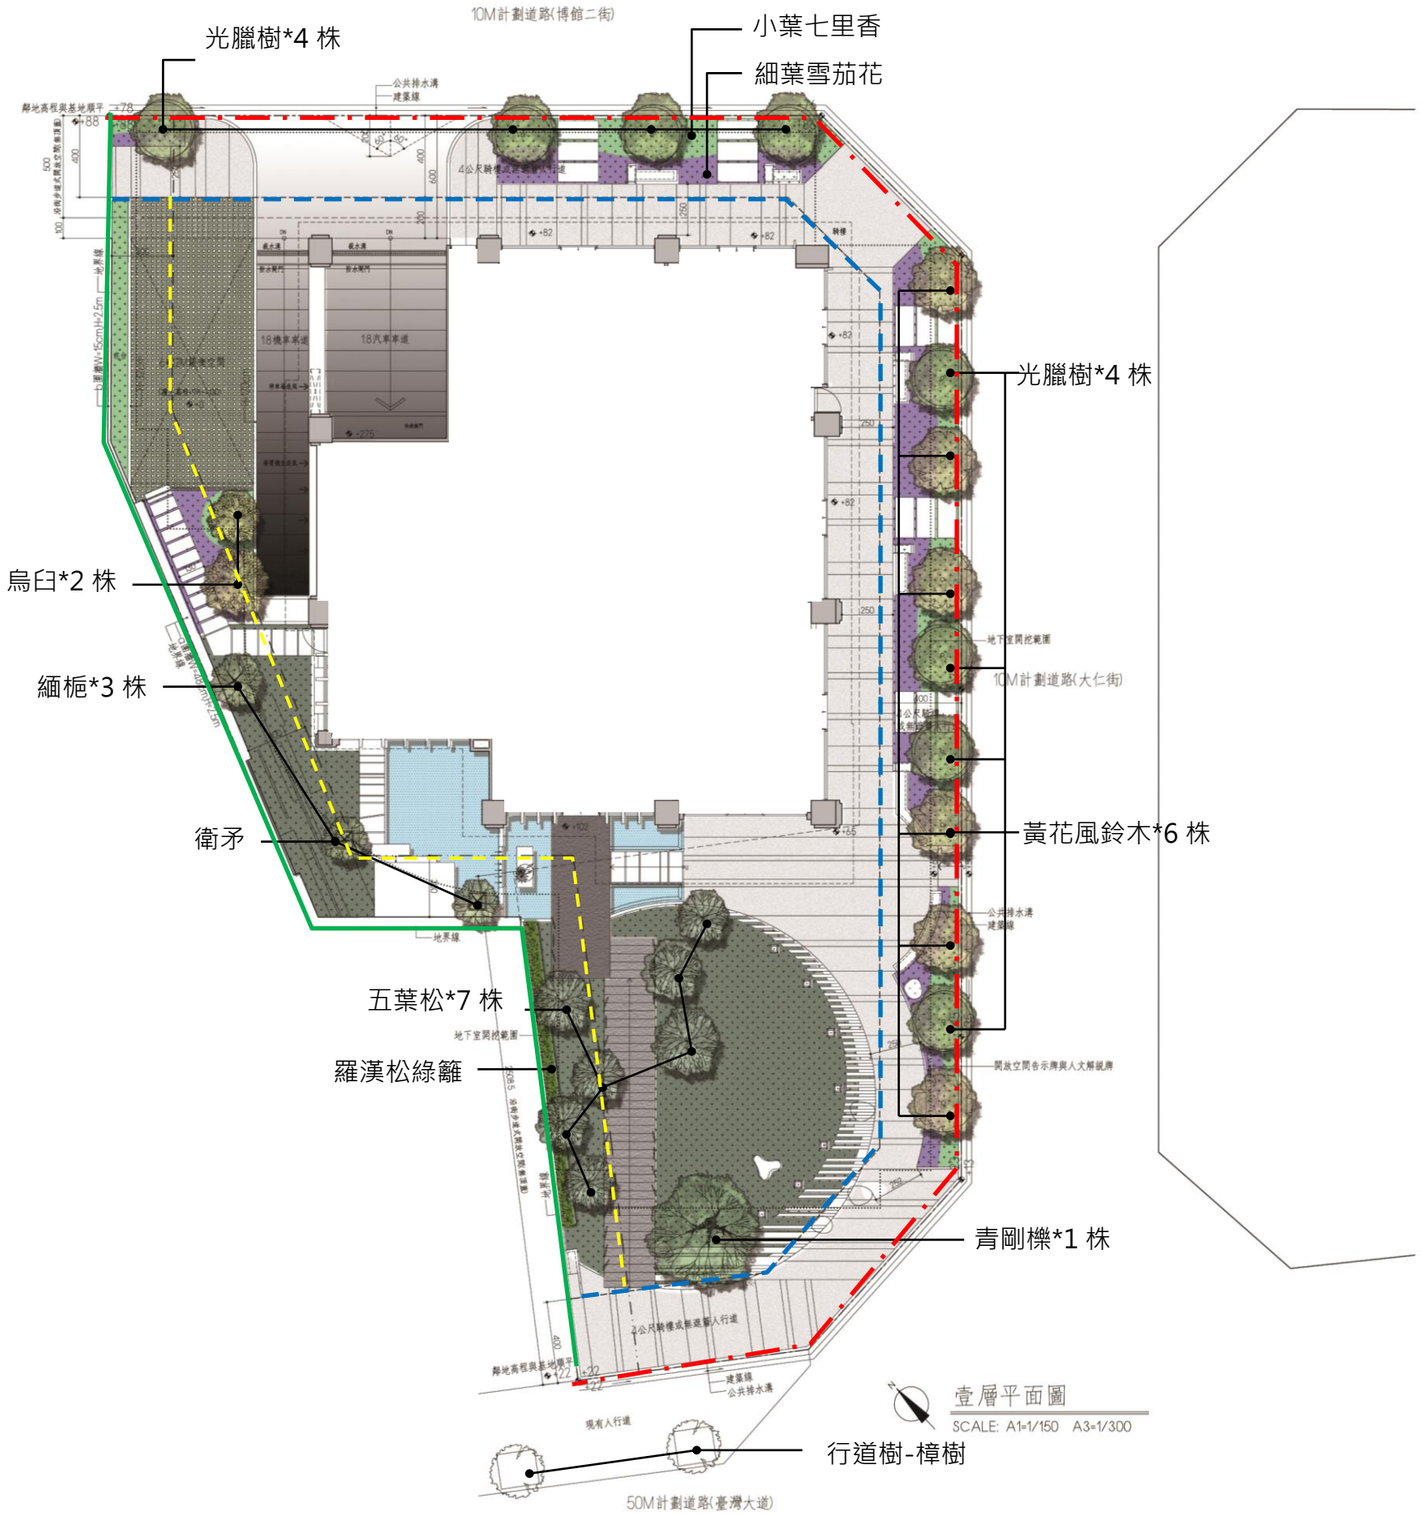
一樓景觀配置圖:


10M計劃道路(博館二街)
光臘樹*4 株
小葉七里香
細葉雪茄花
光臘樹*4 株
烏臼*2 株
緬梔*3 株
衛矛
黃花風鈴木*6 株
五葉松*7 株
羅漢松綠籬
青剛櫟*1 株
行道樹-樟樹
10M計劃道路(大仁街)
50M計劃道路(臺灣大道)
地界線
建築線
4m 無遮簷人行道
3m 容移退縮線
地下室開挖範圍線
壹層平面圖
SCALE: A1=1/150 A3=1/300