
資訊公開內容

壹層景觀平面圖

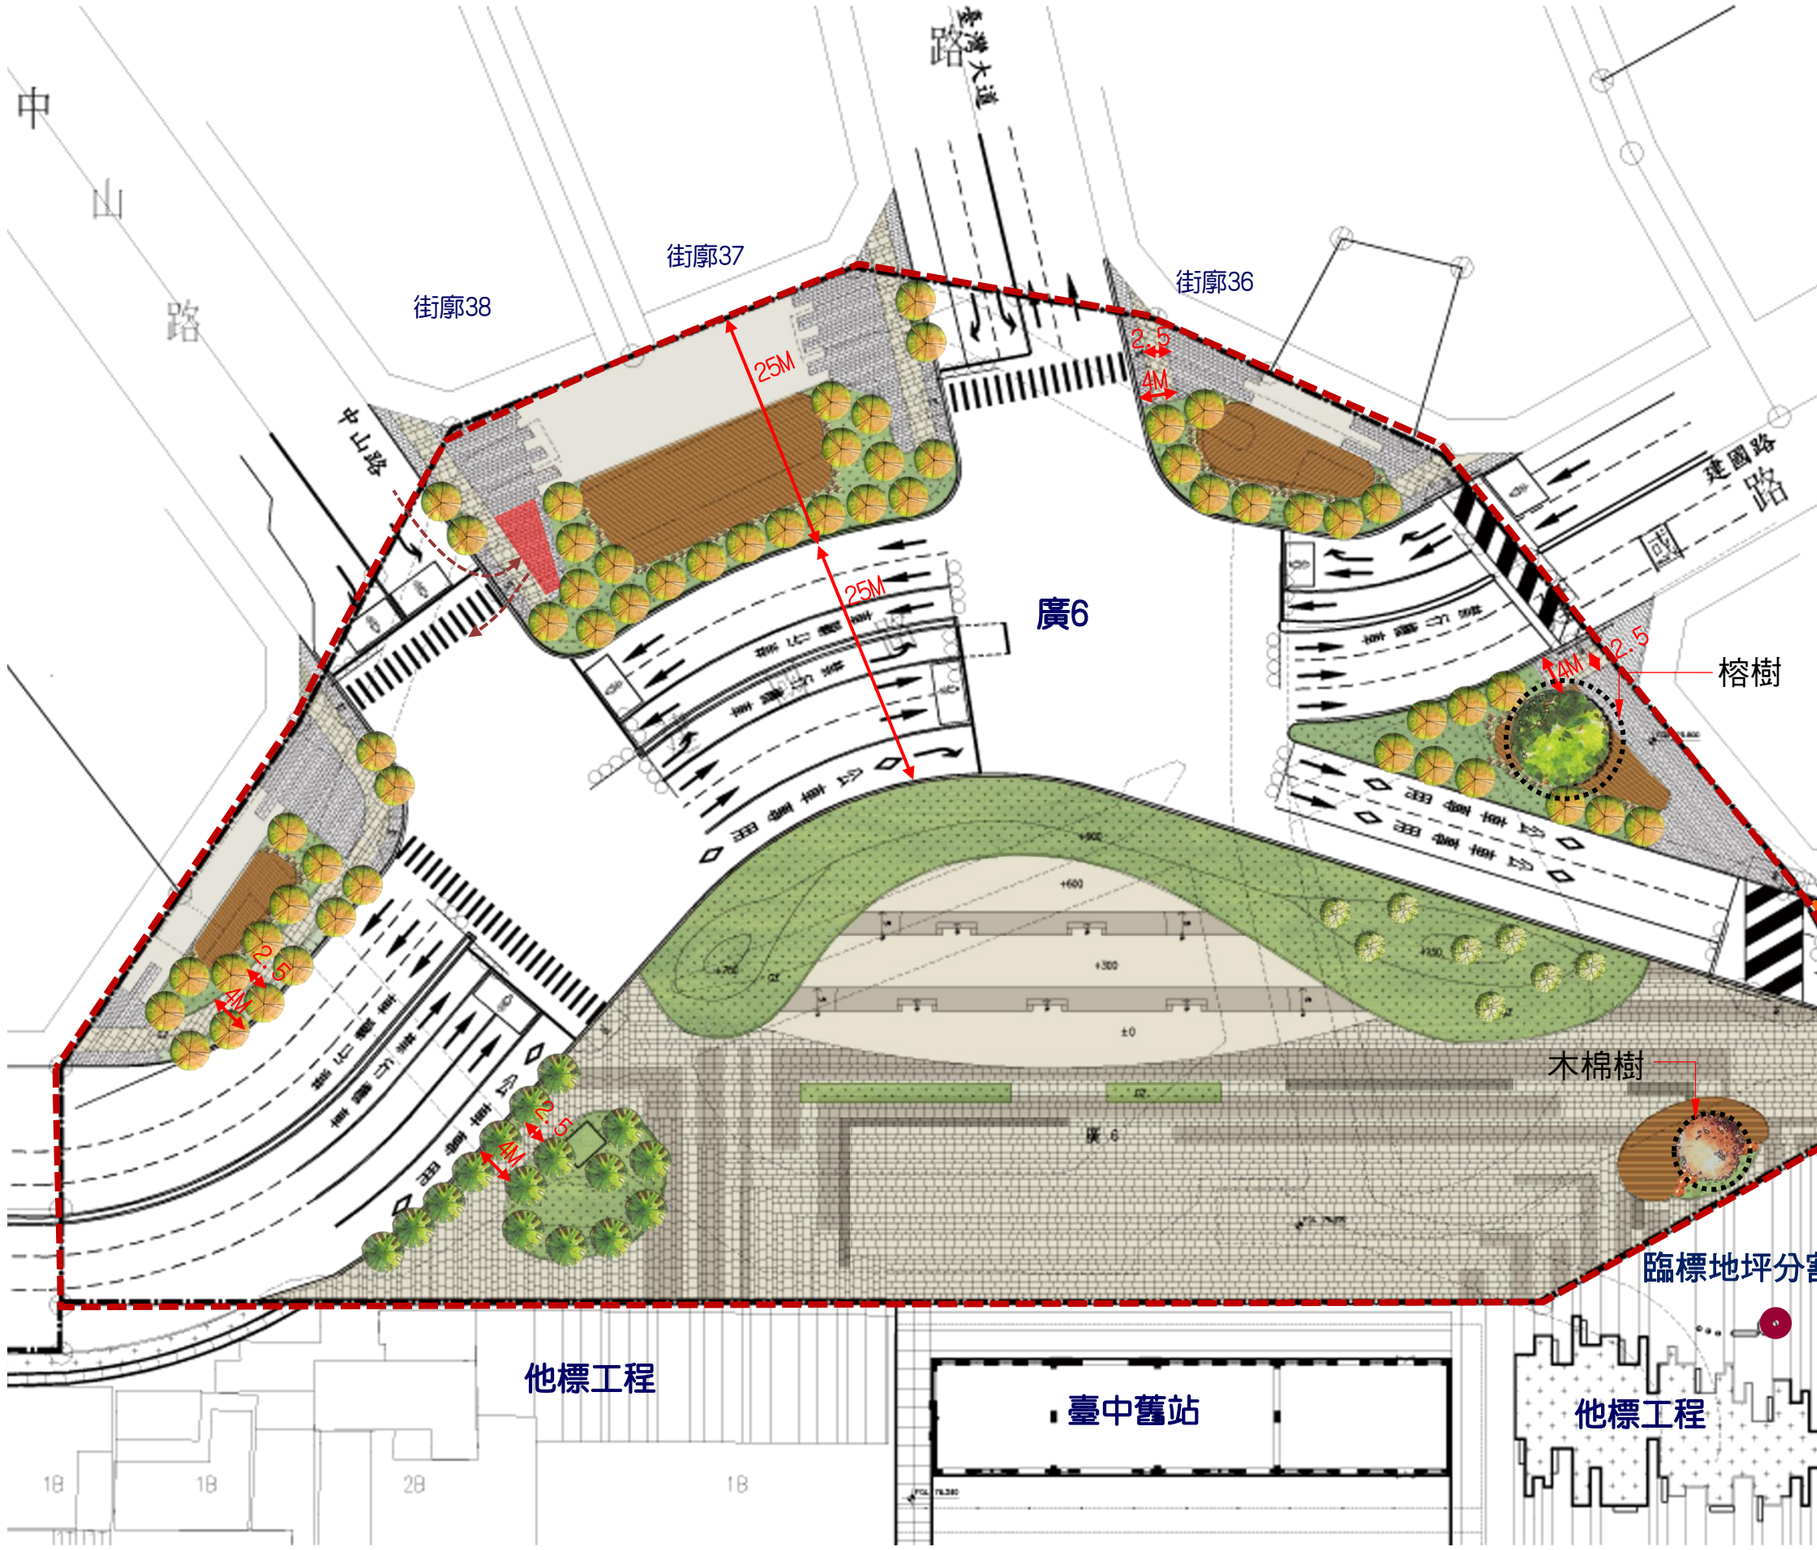

圖例	說明
	透水花崗石鋪面(淺灰)細鑿面
	透水花崗石鋪面(深灰)細鑿面
	透水花崗石鋪面(深黑)水沖面
	透水高壓混凝土鋪面(淺灰色)
	透水高壓混凝土鋪面(深灰色)
	陶磚
	灌木及草皮植栽區
	木平台
	列管樹木
	iBike建議位置 ----▸ 動線
	臺中車站公共藝術
	五葉松
	欅木
	楓香
	月橘
	桂花