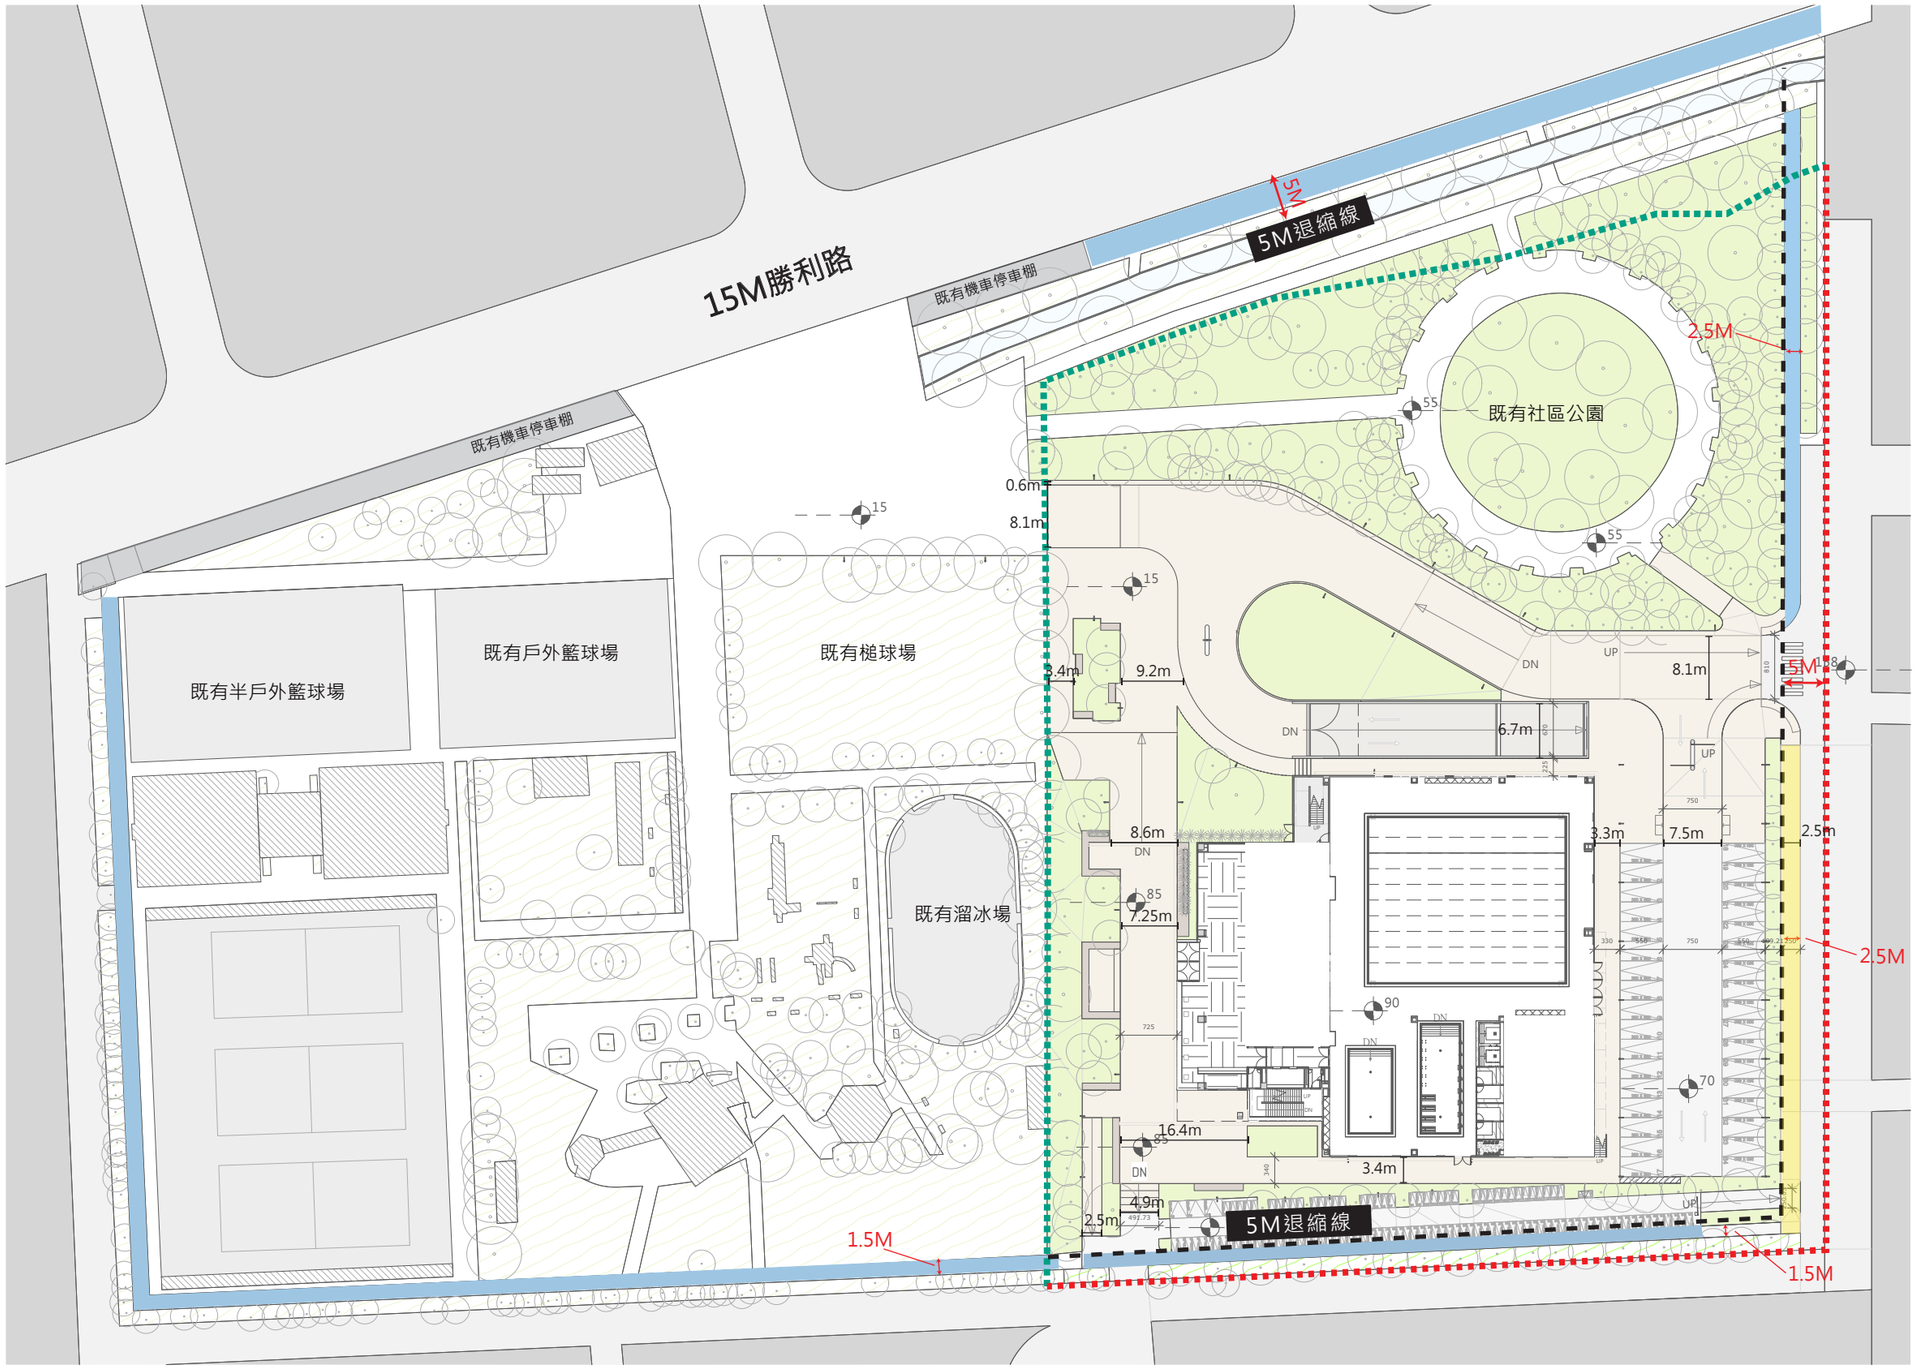
7.7.2 壹層景觀平面圖


15M勝利路
既有機車停車棚
既有機車停車棚
5M退縮線
5M
既有社區公園
2.5M
既有半戶外籃球場
既有戶外籃球場
既有槌球場
既有溜冰場
0.6m
8.1m
9.2m
3.4m
6.7m
8.6m
7.25m
3.3m
7.5m
2.5m
16.4m
3.4m
4.9m
2.5m
1.5M
5M退縮線
2.5M
1.5M
UP
DN
原有公園內1.5M人行通道
新設2.5M人行通道
建築線
退縮線
地界線
Scale:1/800
N