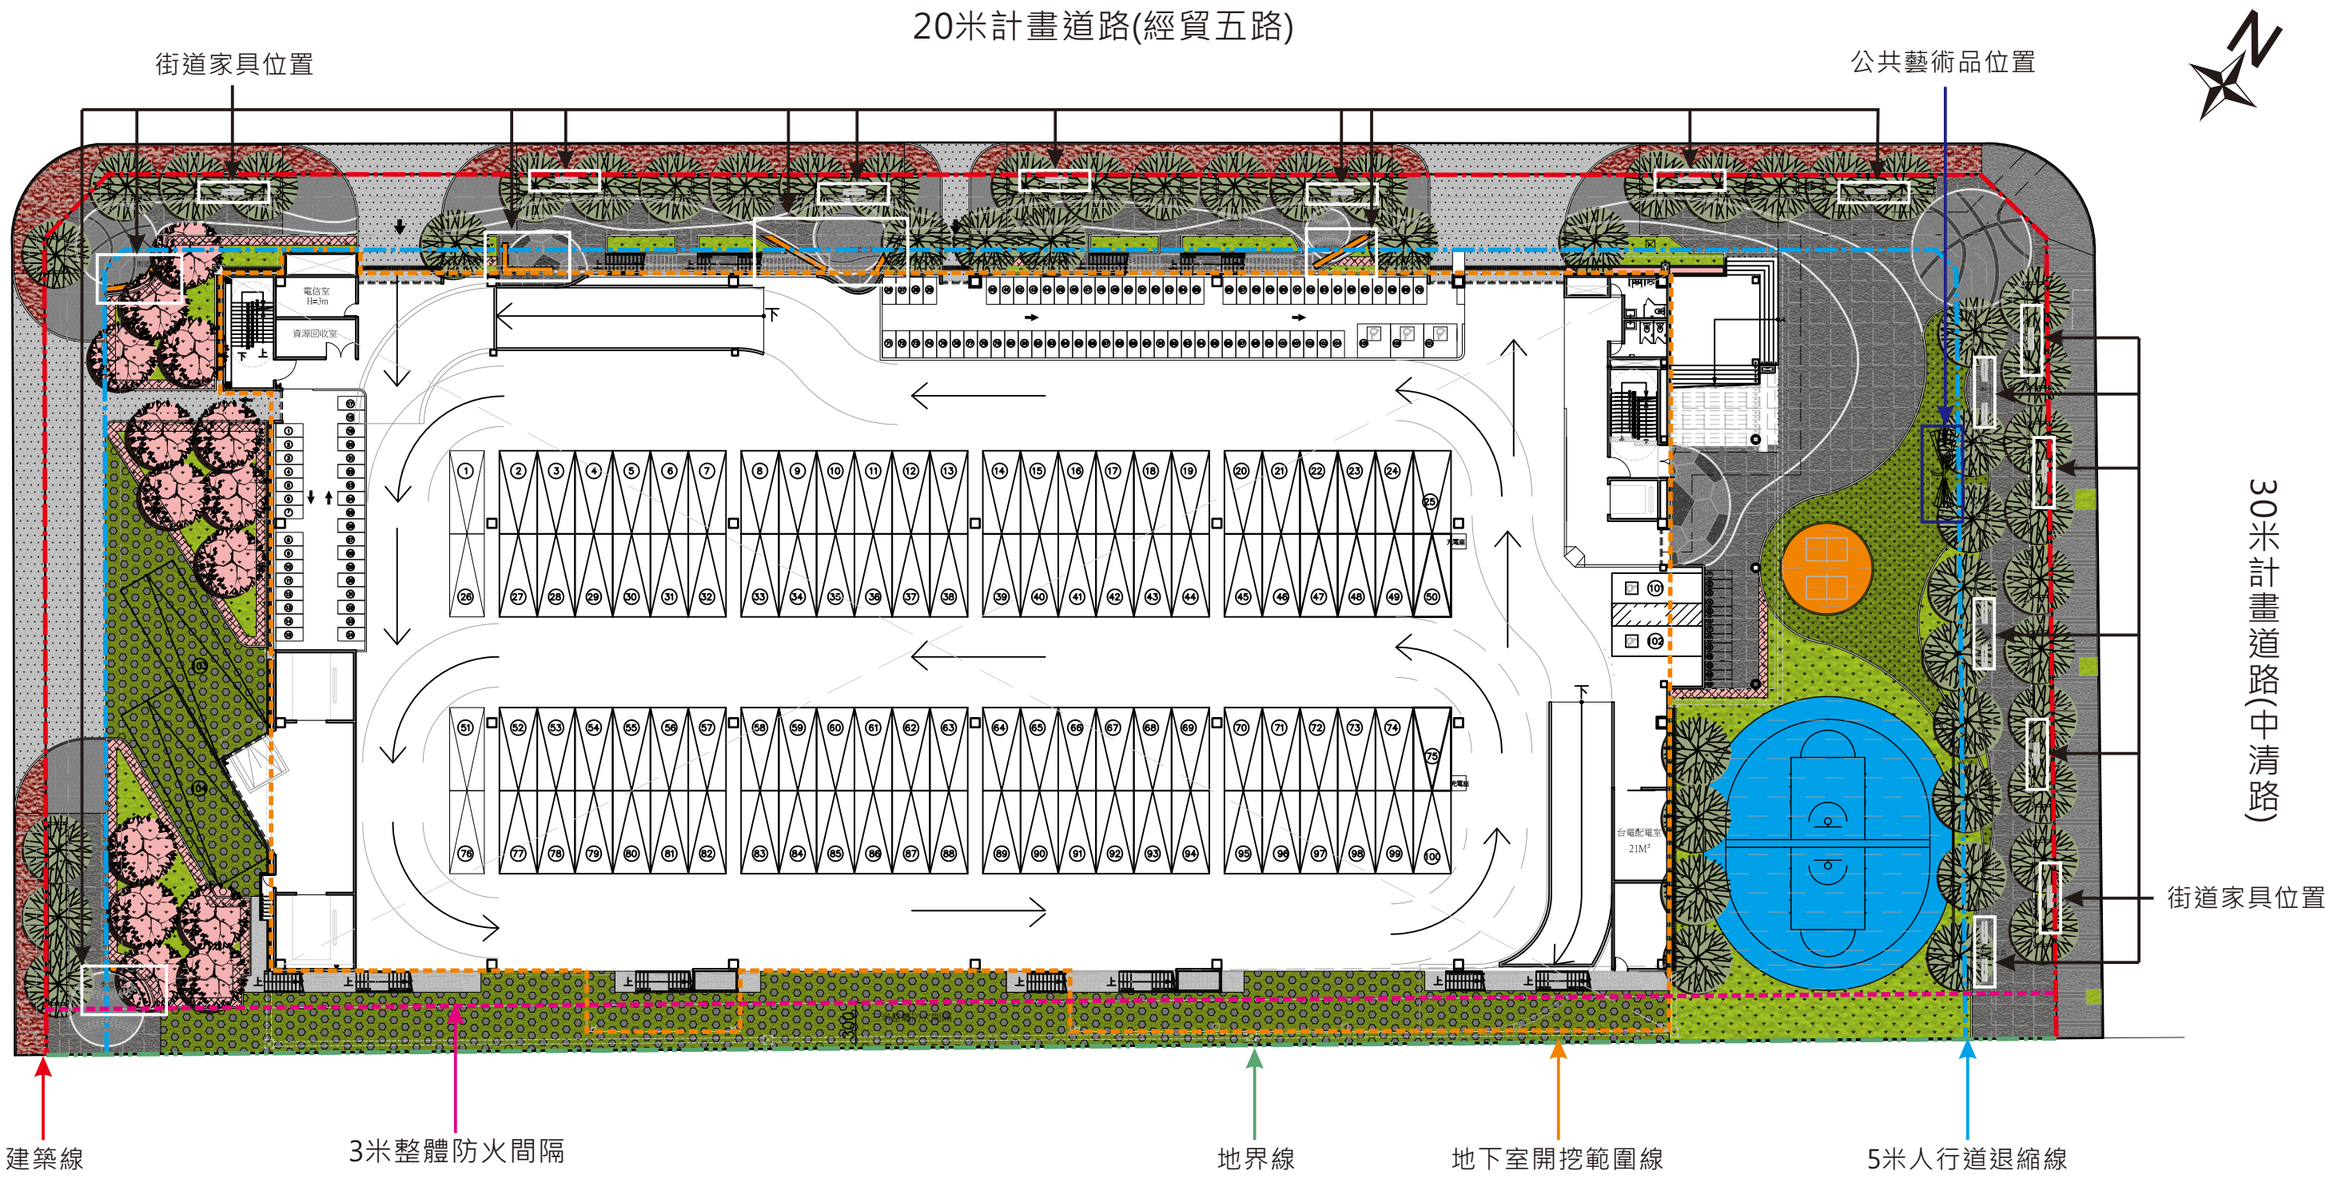


建築線
地界線
地下室開挖線
5米人行道退縮線

一樓全區景觀配置平面圖 S=1/400