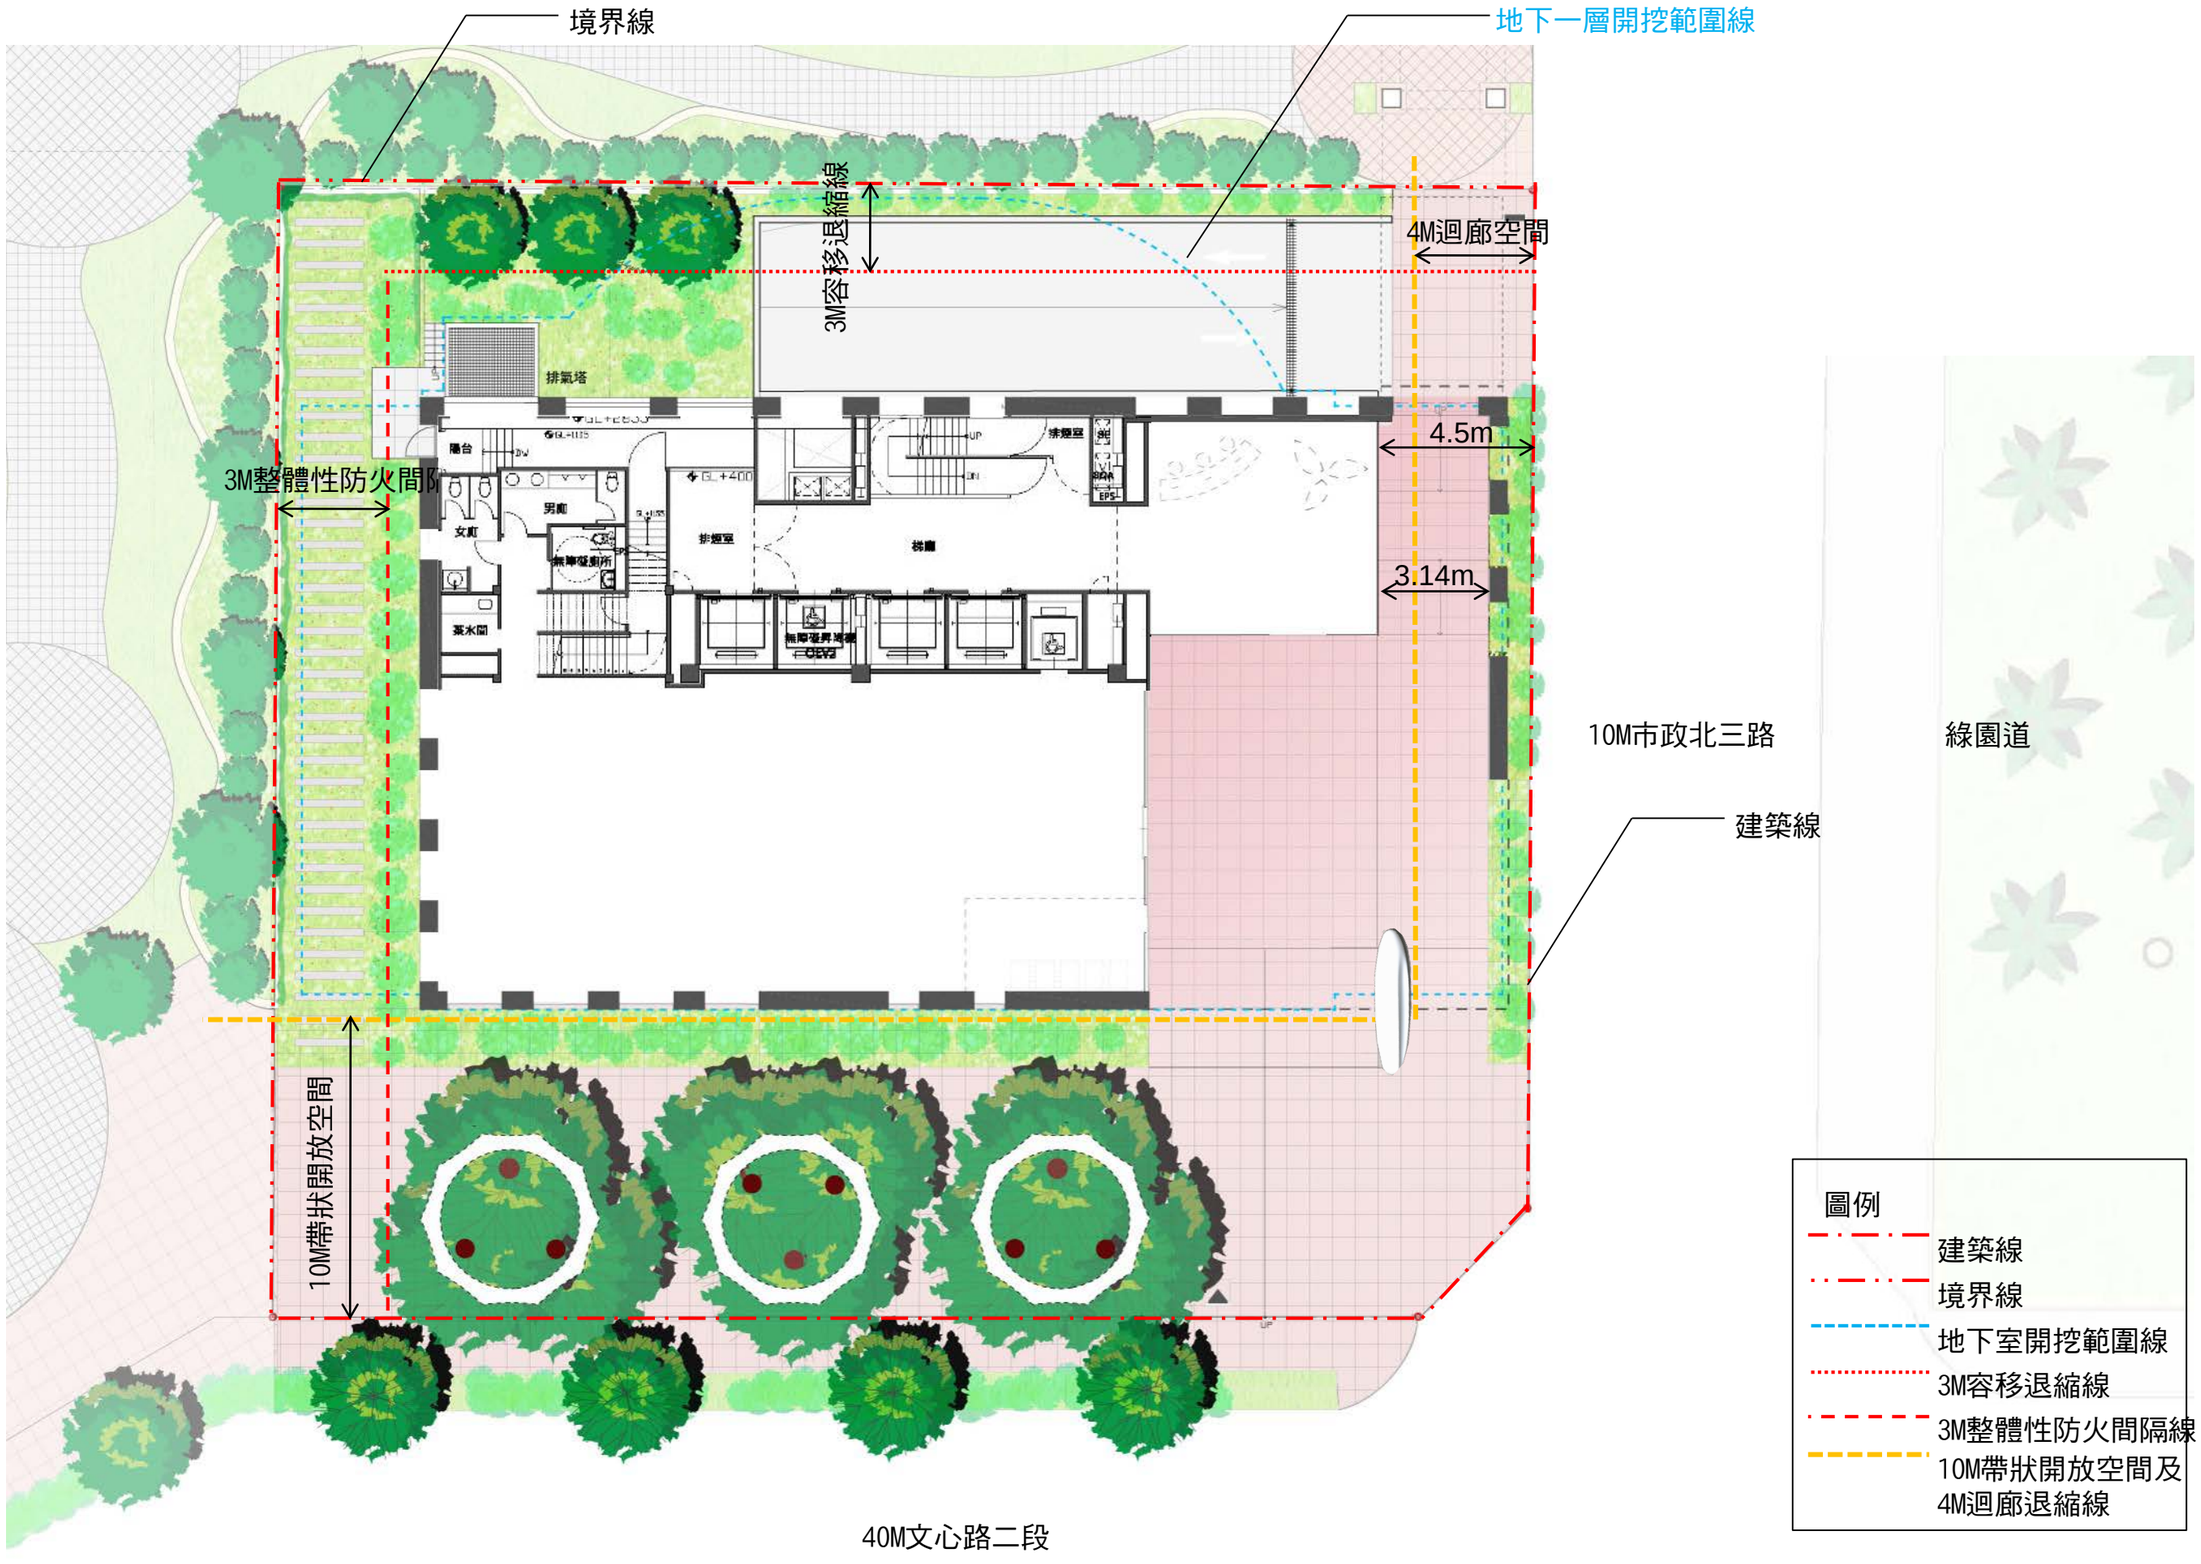
一層景觀平面圖


境界線
地下一層開挖範圍線
3M容移退縮線
4M迴廊空間
排氣塔
3M整體性防火間隔
4.5m
3.14m
陽台
男廁
女廁
無障礙廁所
茶水間
排煙室
機房
排煙室
EPS
無障礙昇降機
CLEVI
10M市政北三路
綠園道
建築線
10M帶狀開放空間
40M文心路二段
圖例
建築線
境界線
地下室開挖範圍線
3M容移退縮線
3M整體性防火間隔線
10M帶狀開放空間及
4M迴廊退縮線