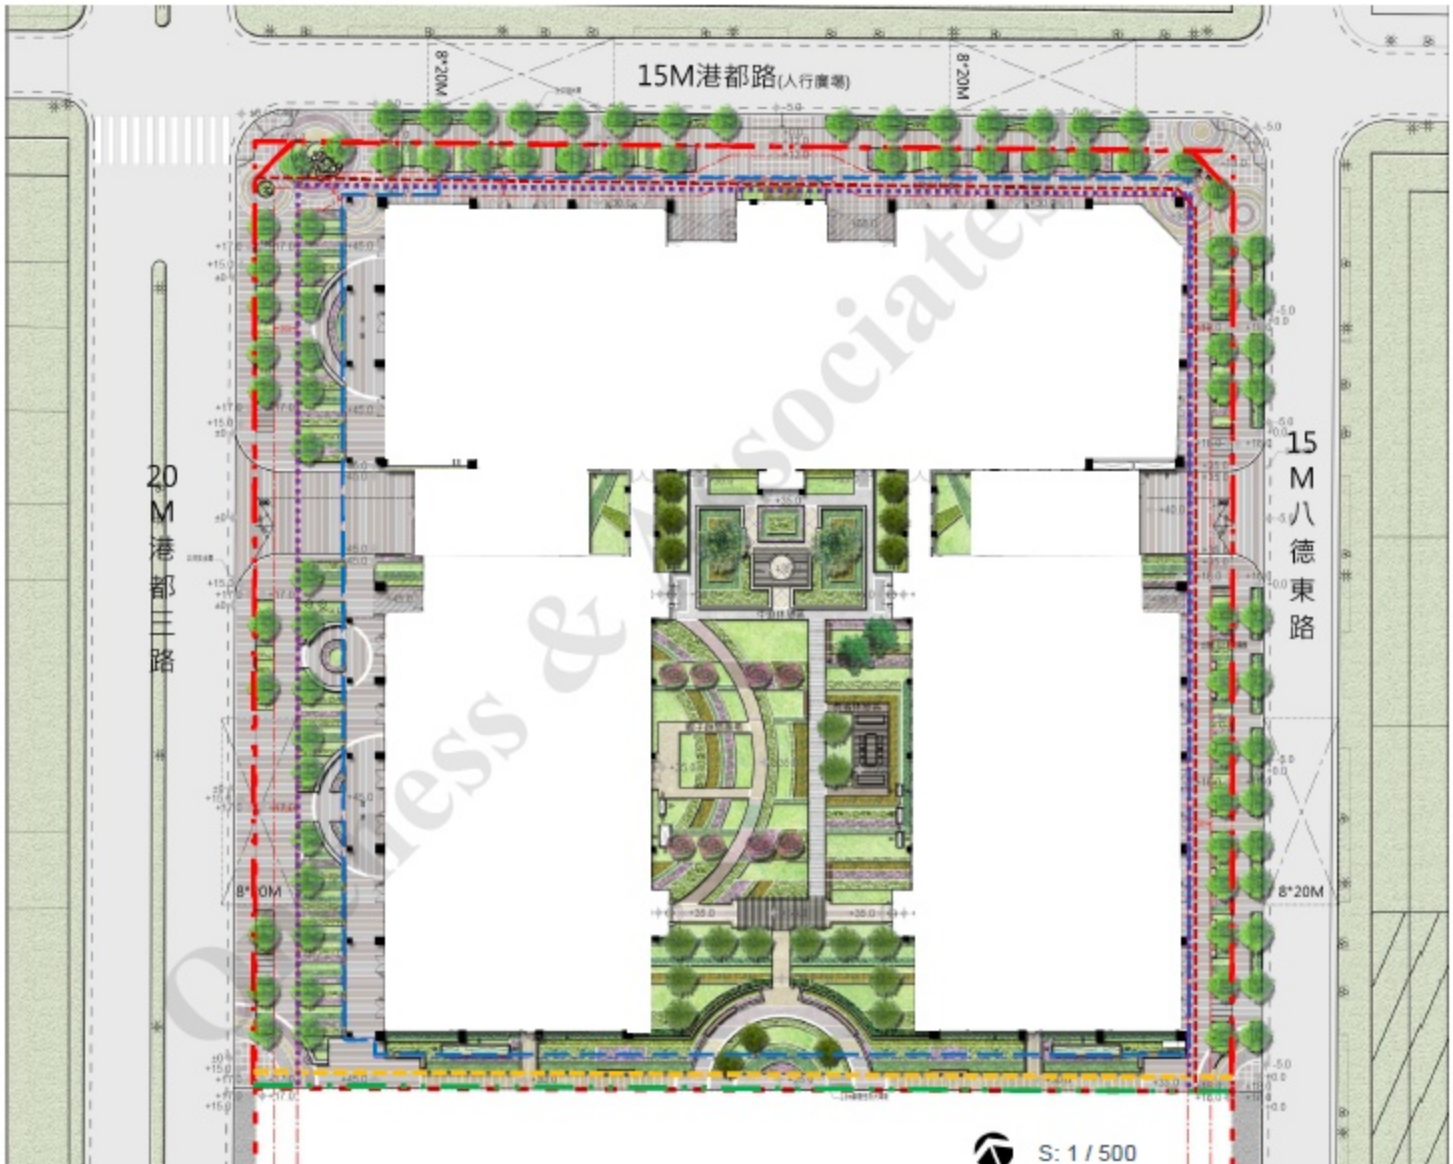

15M港都路(人行廣場)
8*20M
8*20M
20M港都三路
15M八德東路
8*20M
S: 1 / 500
圖例:
建築線
地界線
地下室開挖範圍
4M牆面線
4.5M退縮線
1.5M整體性防火間隔