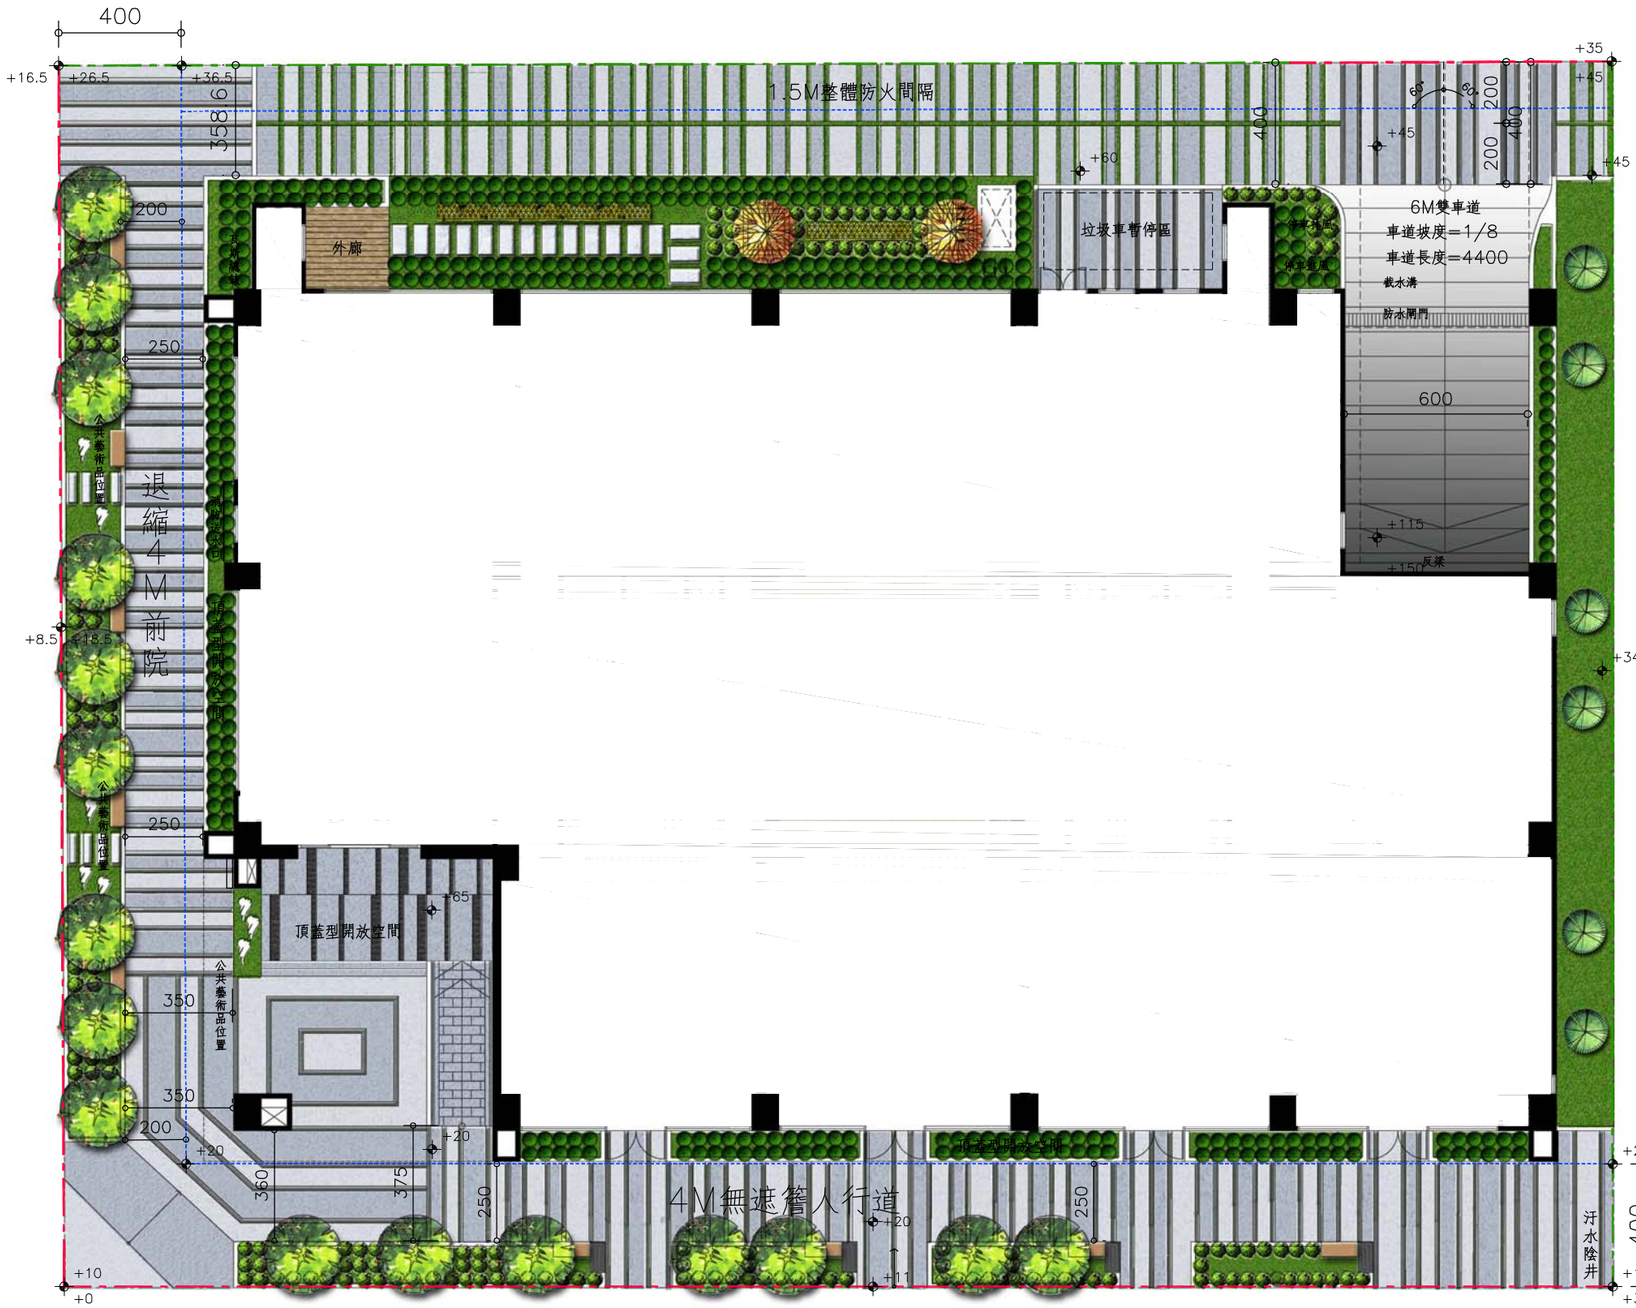


圖例

- 建築線
- 地界線
- 1.5M防火間隔
- 退縮4M前院
- 地下室開挖範圍

植栽配置平面圖 A3:Scale=1/200