
景觀計畫-植栽配置平面圖_資訊公開資料

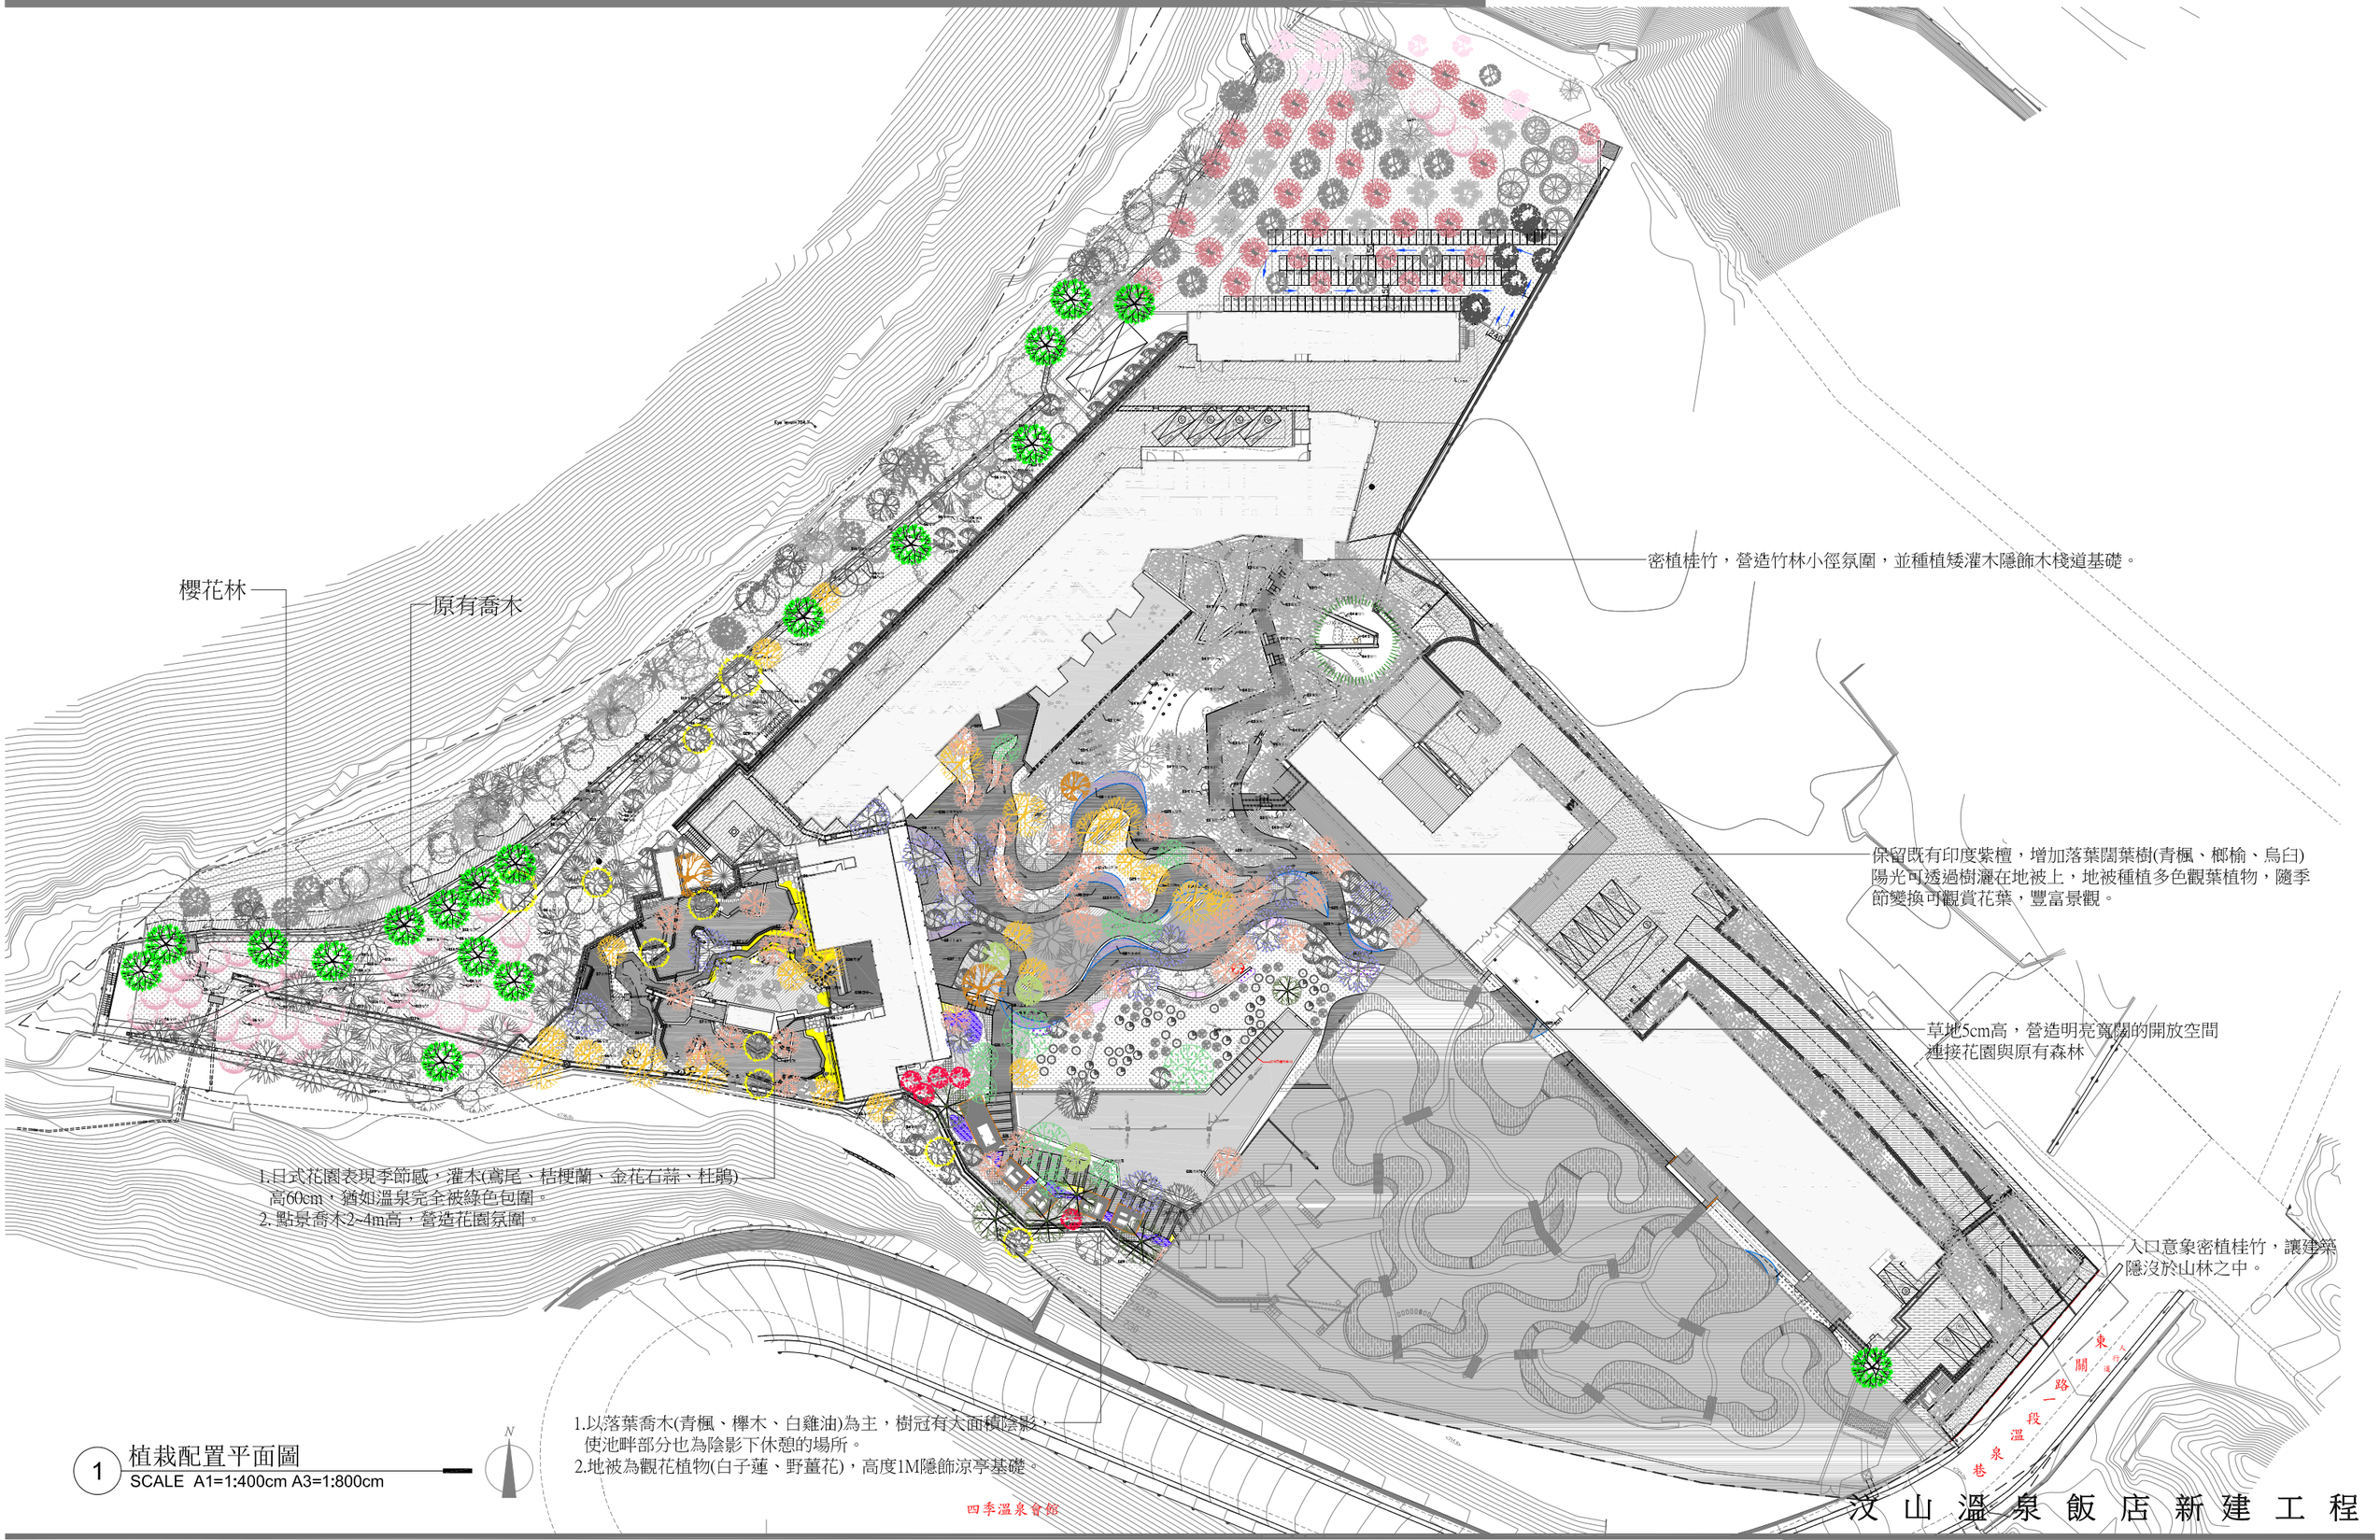

1 植栽配置平面圖
SCALE A1=1:400cm A3=1:800cm

汶山溫泉飯店新建工程

陳君龍建築師事務所