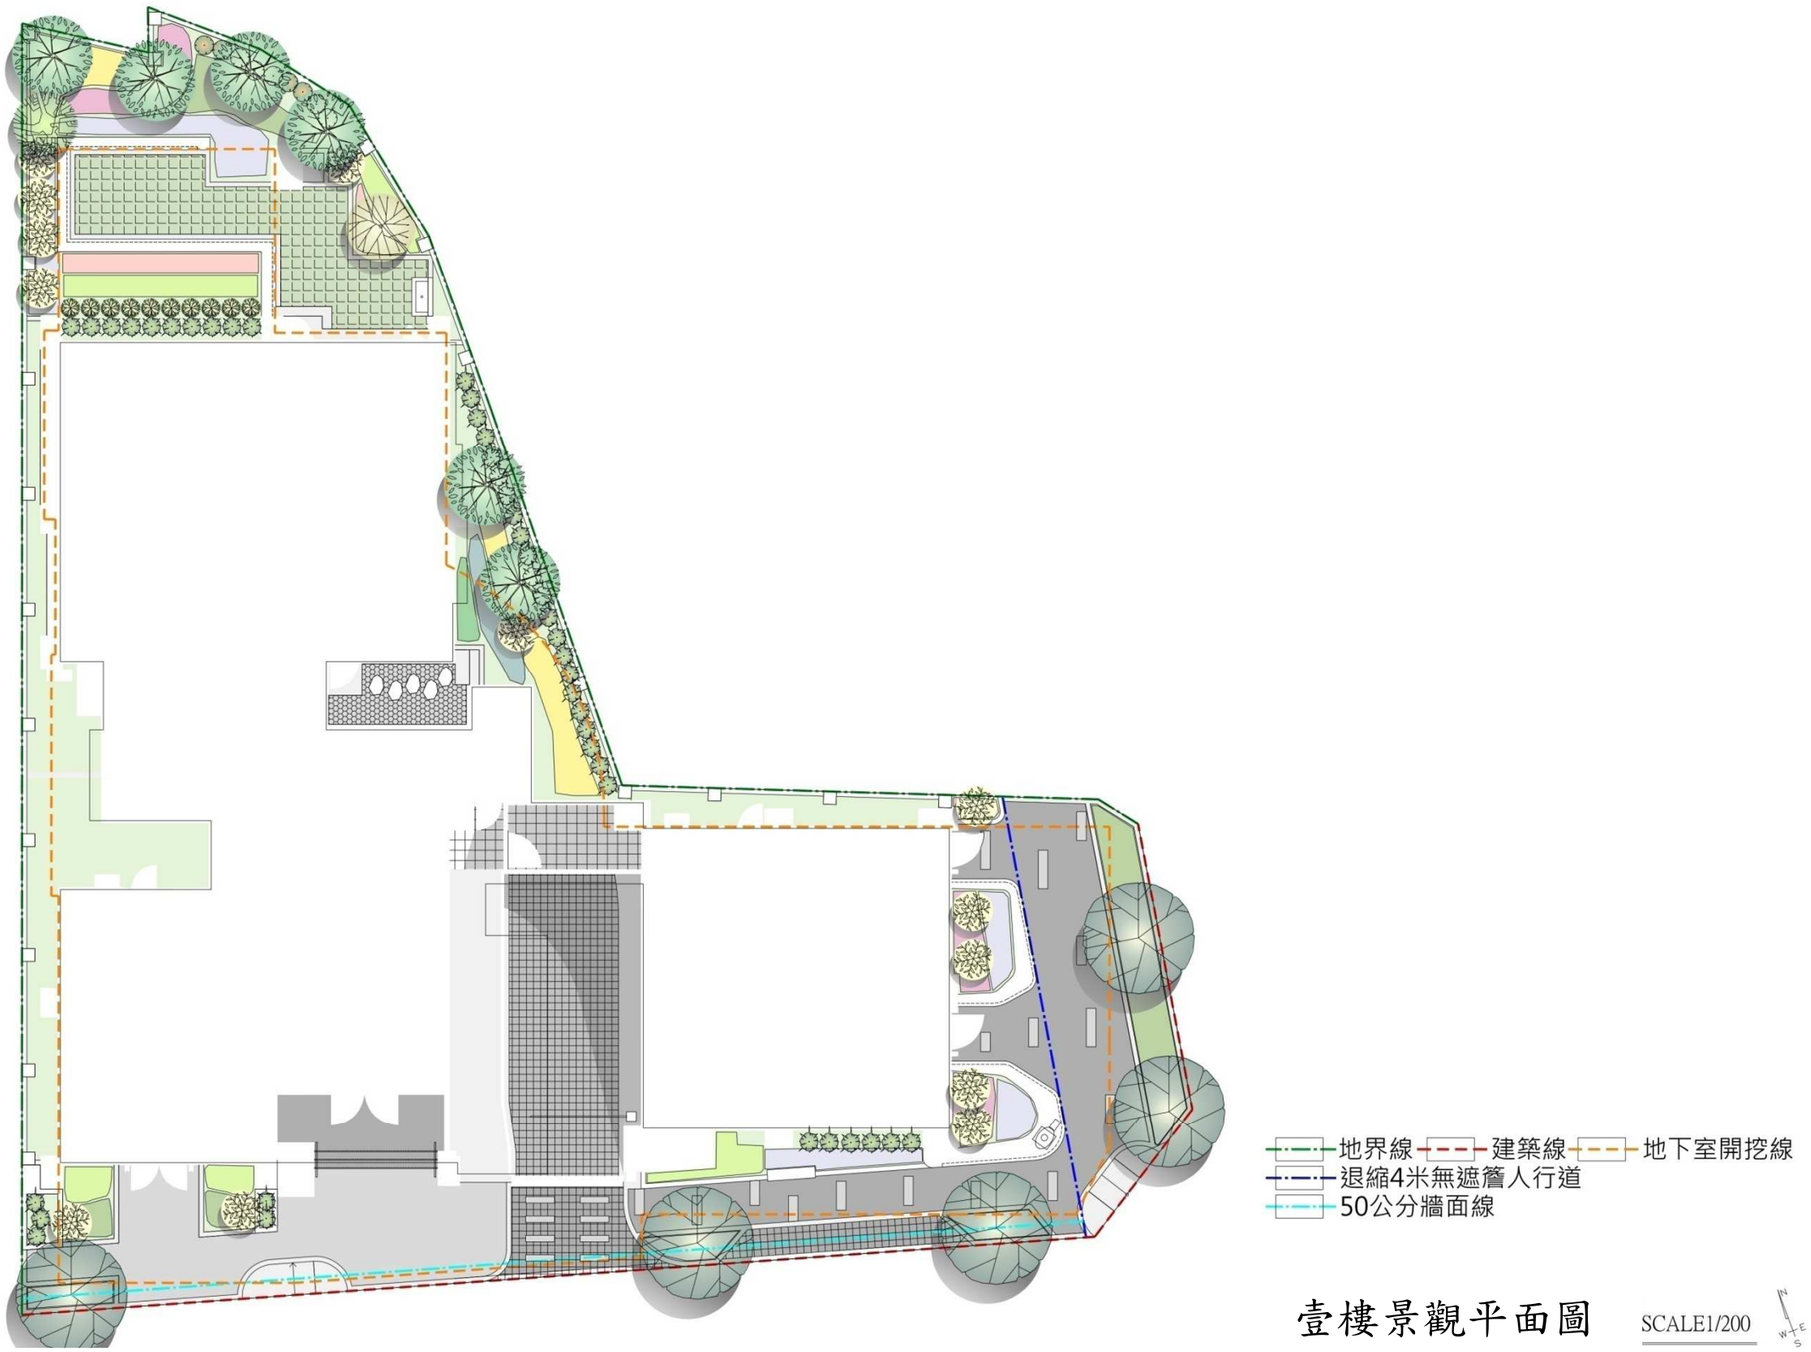


壹樓景觀平面圖 SCALE1/200