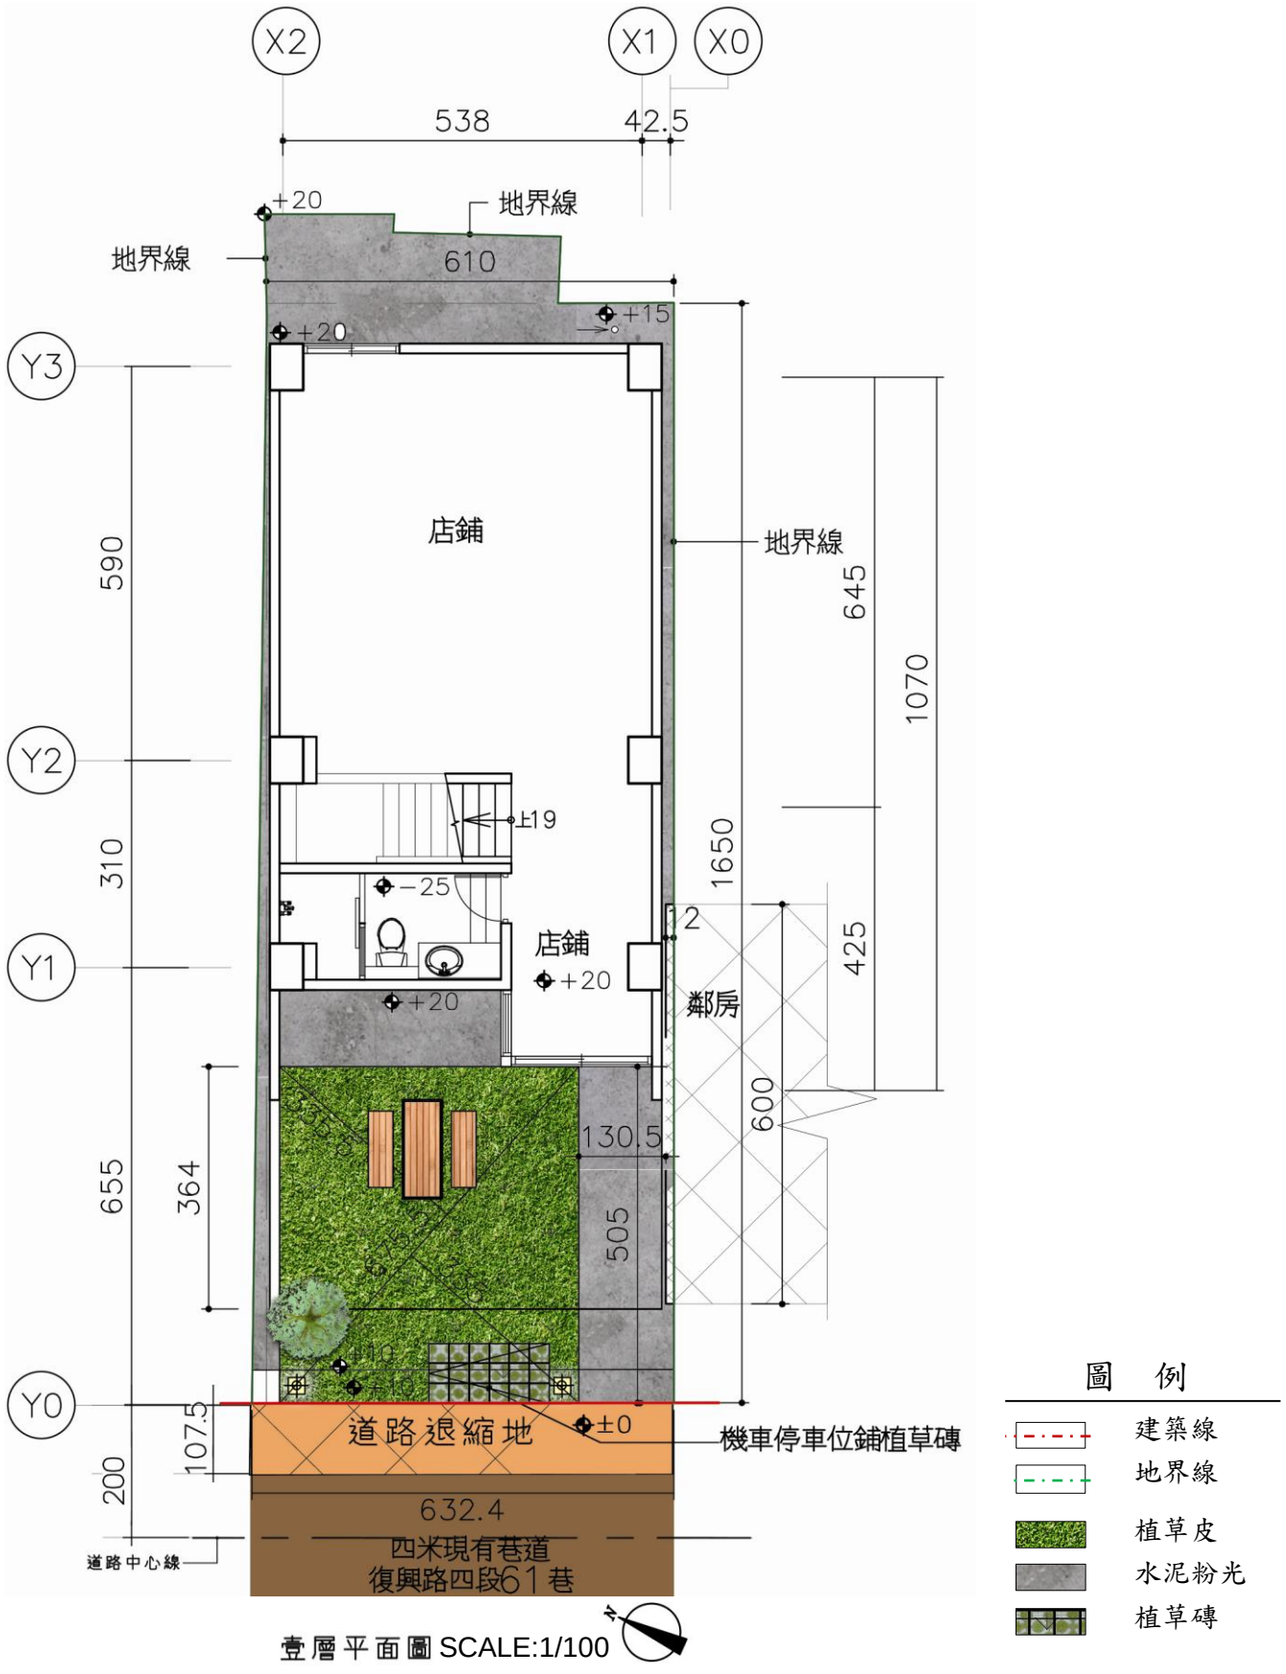

X2
X1
X0
538
42.5
+20
地界線
地界線
610
+15
+20
Y3
590
店鋪
地界線
645
1070
Y2
310
上19
−25
1650
2
店鋪
+20
鄰房
425
Y1
655
364
+20
130.5
505
600
+10
+10
Y0
±0
機車停車位鋪植草磚
107.5
200
道路退縮地
632.4
四米現有巷道
復興路四段61巷
道路中心線
壹層平面圖 SCALE:1/100
圖 例
建築線
地界線
植草皮
水泥粉光
植草磚