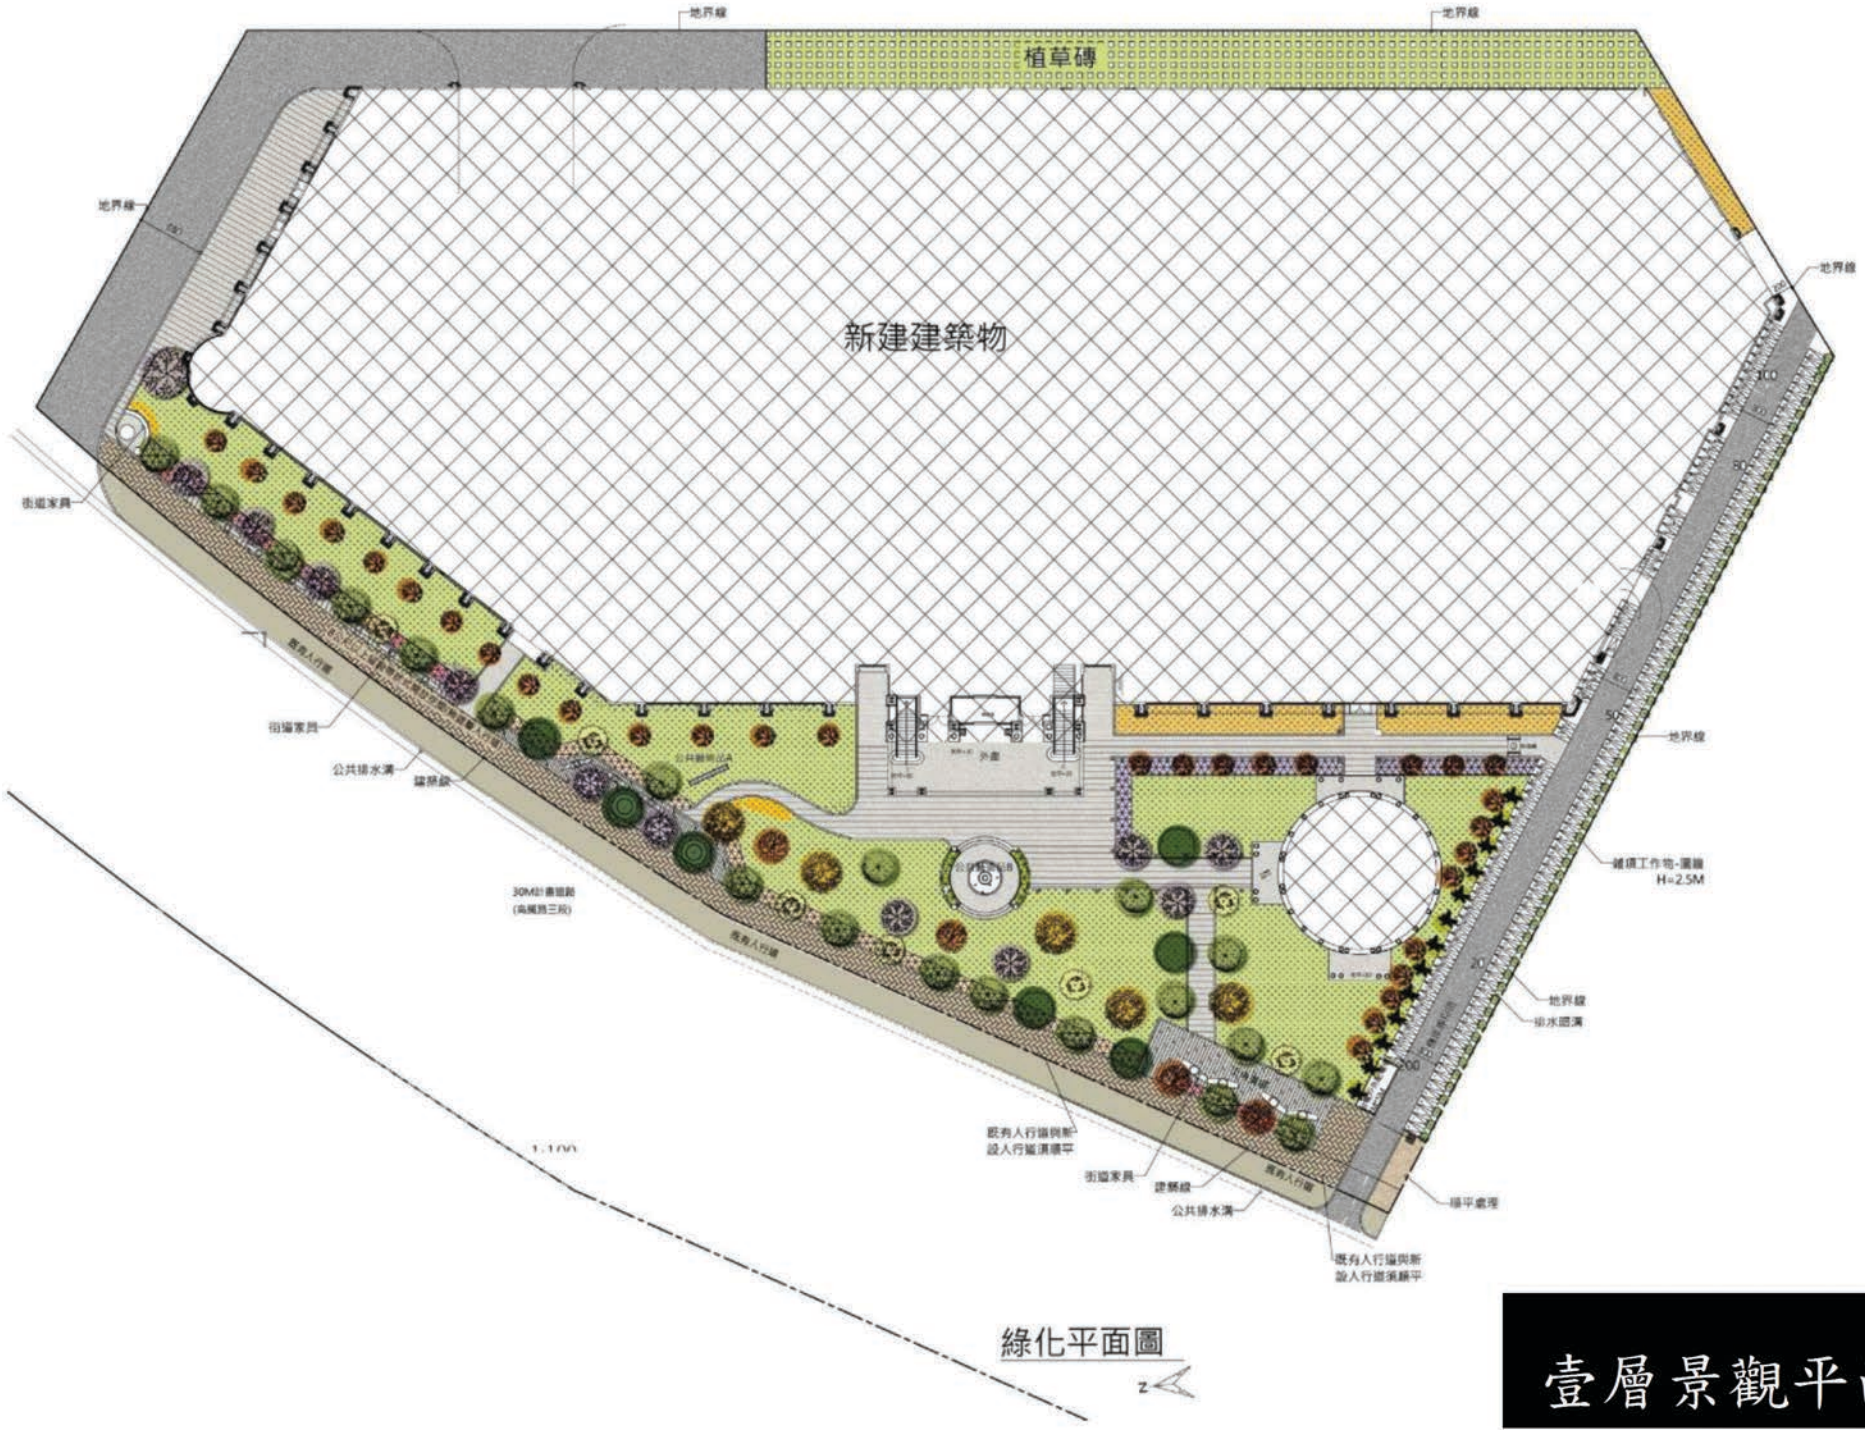

地界線
植草磚
新建建築物
街道家具
既有人行道
公共排水溝
建築線
外產
地界線
鐵鏽工作物-圍籬
H=2.5M
地界線
排水暗溝
既有人行道與新設人行道須順平
街道家具
建築線
公共排水溝
綠平處理
既有人行道與新設人行道須順平
1:100
綠化平面圖

壹層景觀平面圖