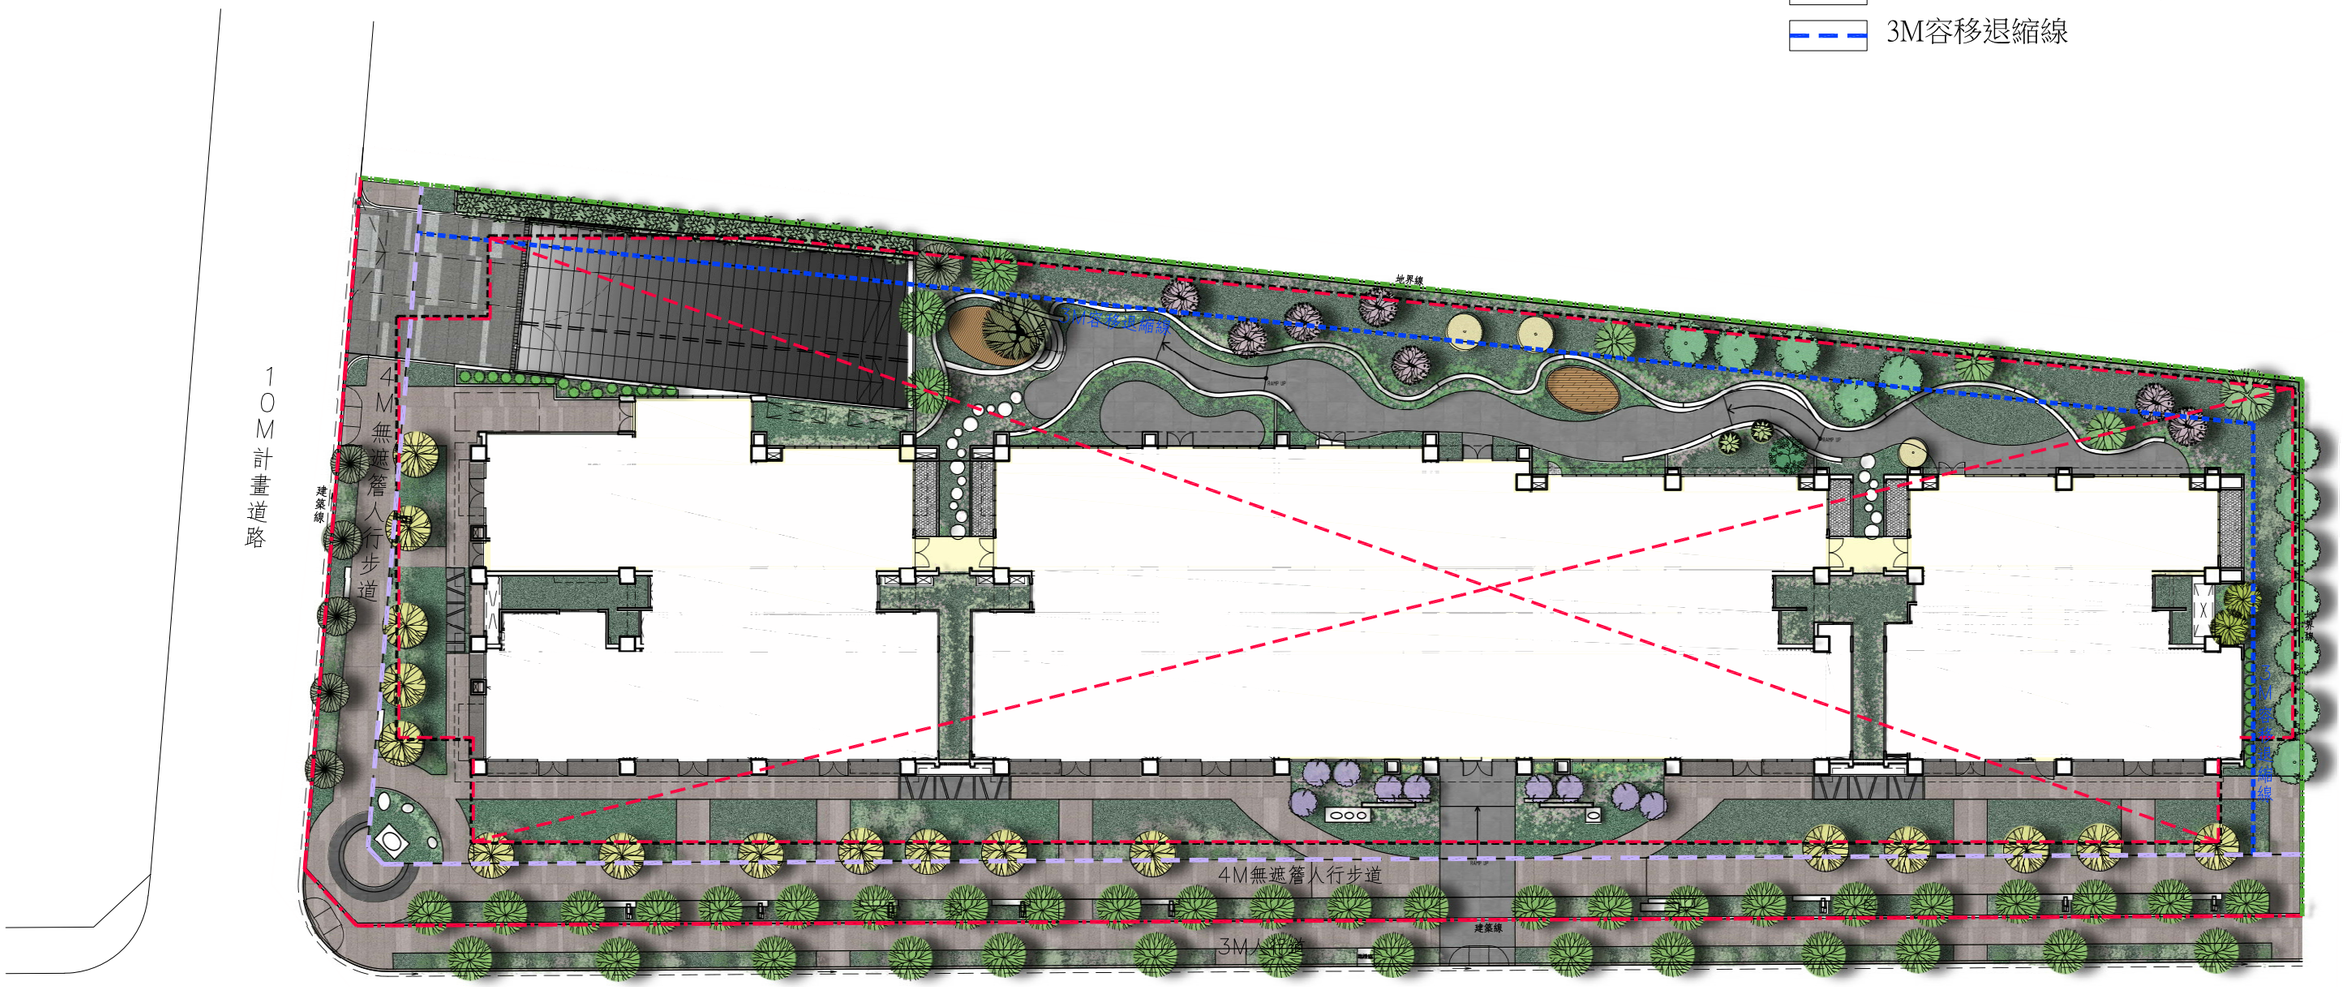


40M計畫道路(環中東路四段)

景觀配置平面圖

A3:Scale=1/400
A1:Scale=1/200