
肆. 附 件

壹層景觀配置平面圖 A棟

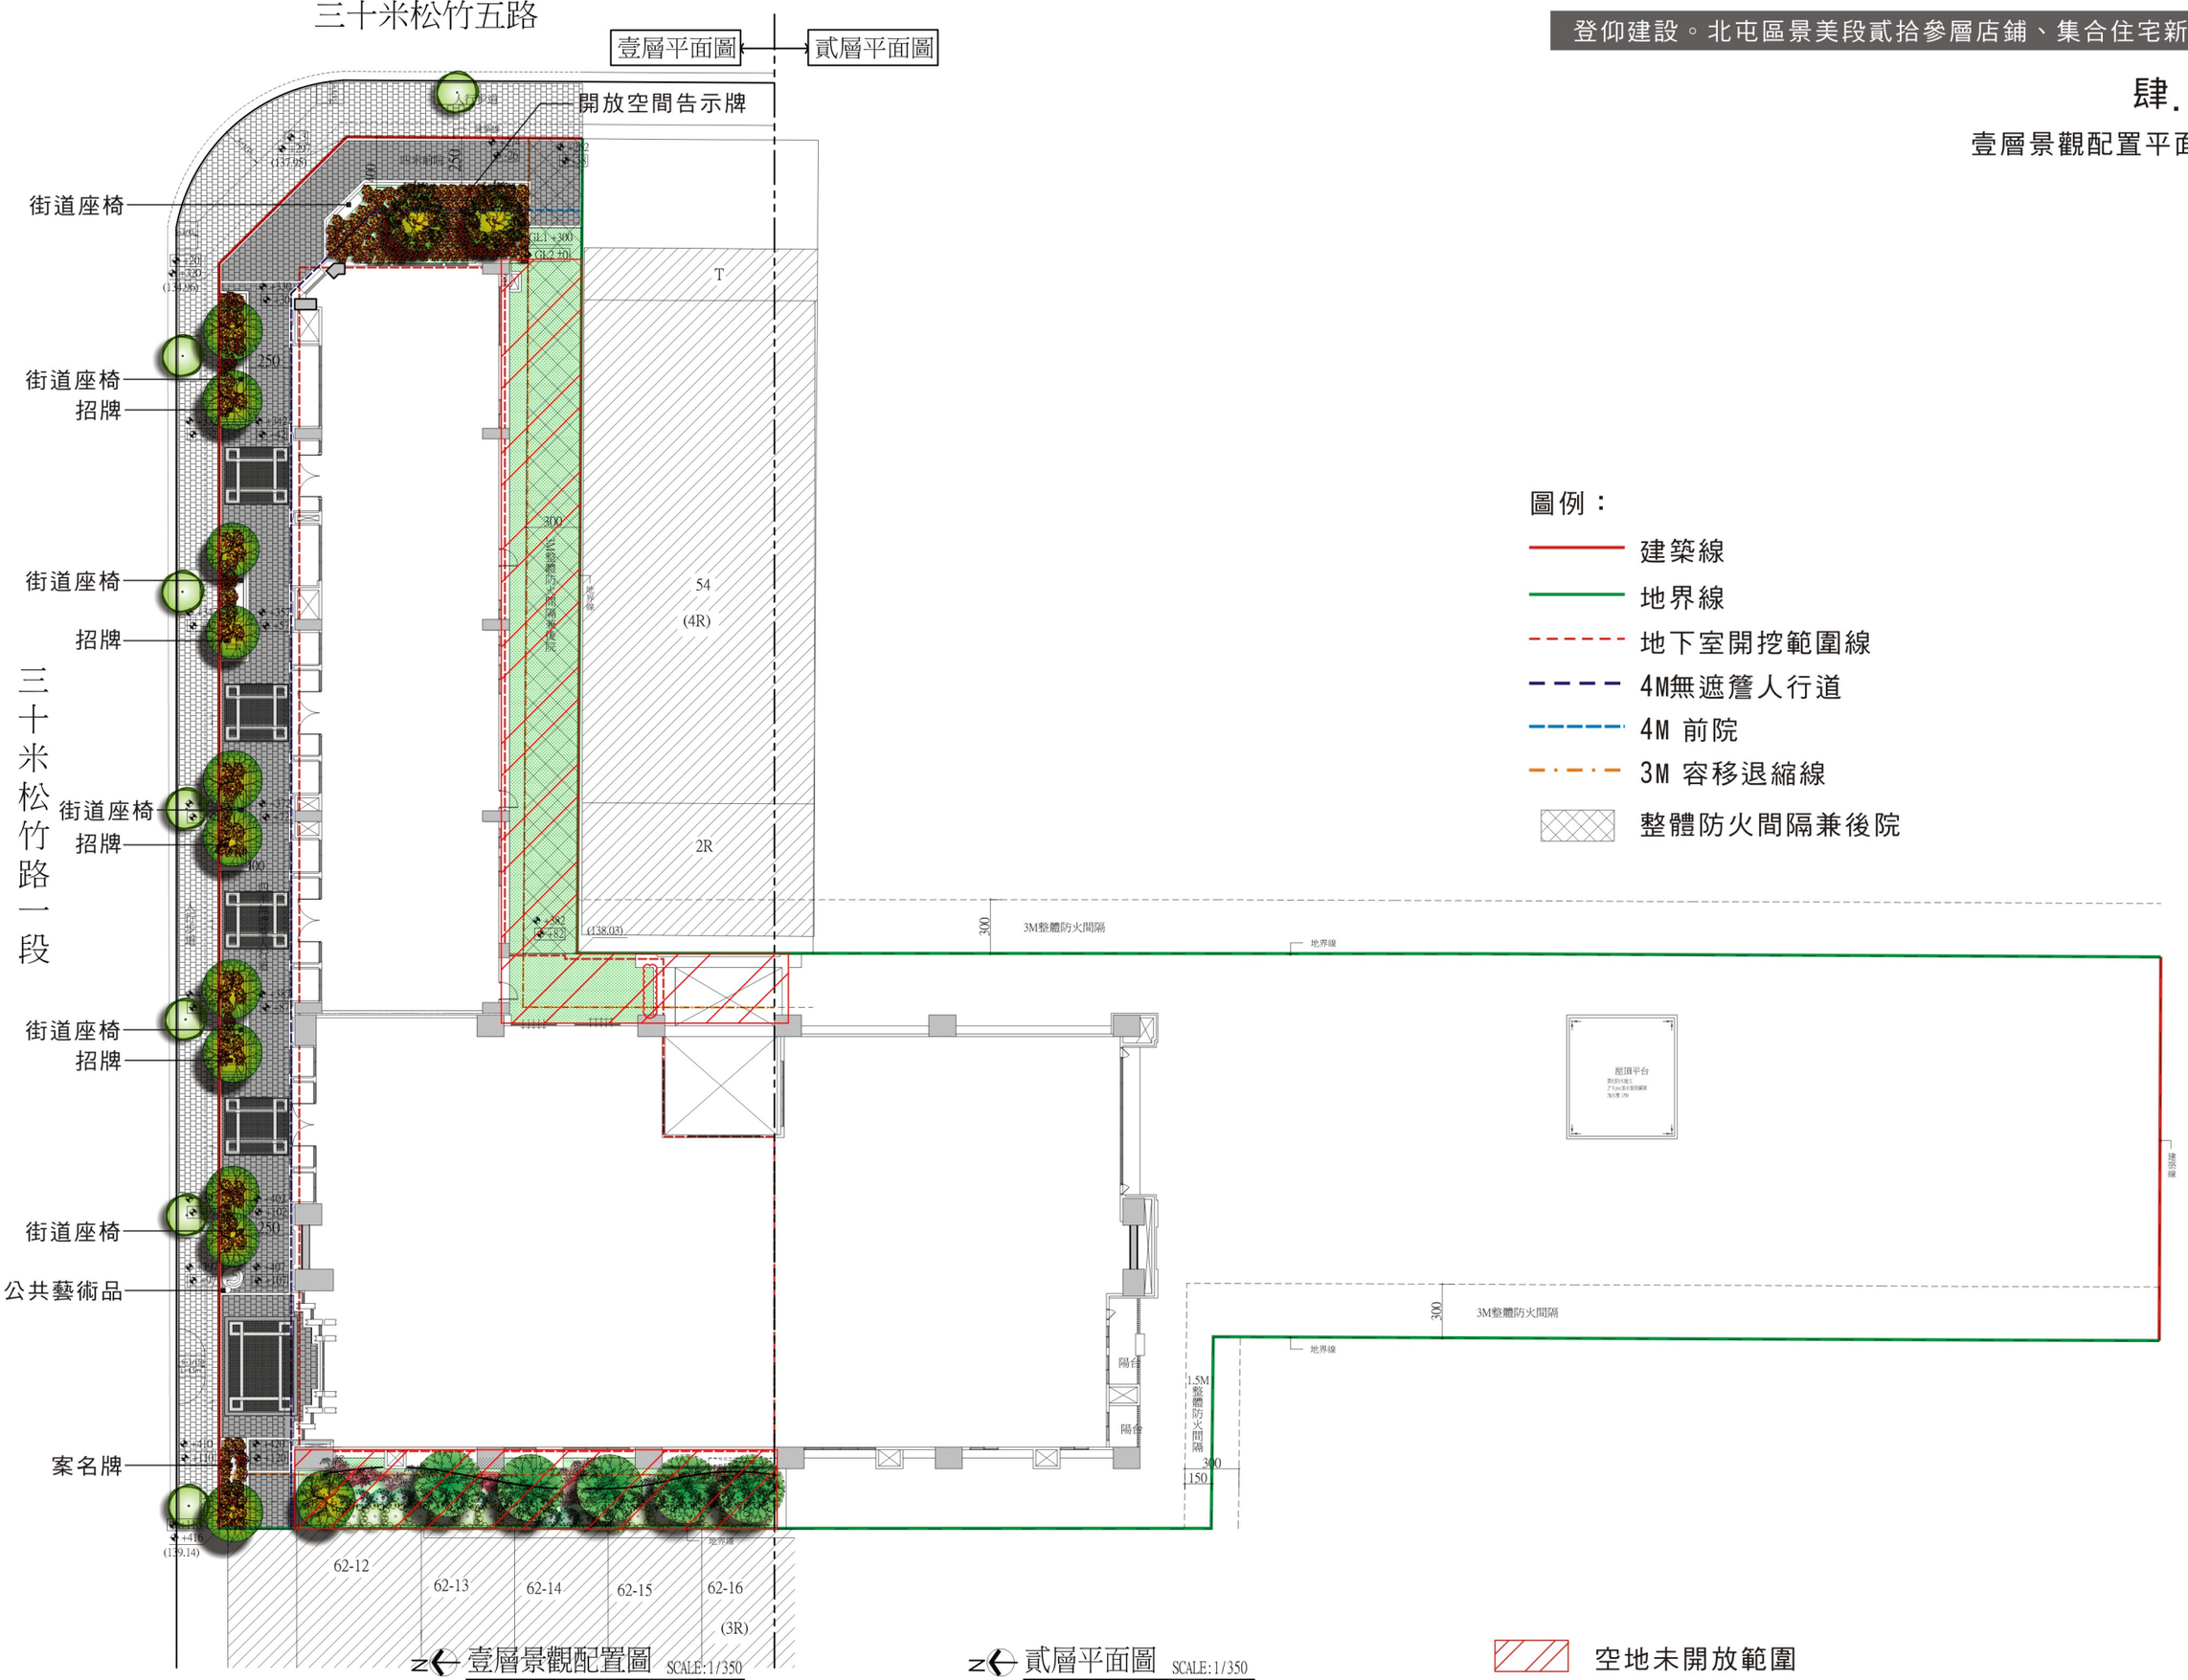

圖例：

- 建築線
- 地界線
- 地下室開挖範圍線
- 4M無遮簷人行道
- 4M 前院
- 3M 容移退縮線
- 整體防火間隔兼後院

壹層景觀配置圖 SCALE:1/350

貳層平面圖 SCALE:1/350

空地未開放範圍

肆. 附 件

壹層景觀配置平面圖 B棟

地下壹層平面圖 → 壹層平面圖

建築線
地界線
地下室開挖範圍線
4M 前院
3M 容移退縮線
整體防火間隔
空地未開放範圍

55-6 55-8 56 56-1 56-3 56-4 57
55-5 55-9 56-5 56-11
55-4 55-10 56-6 56-12
(4R) 55-11 56-7 56-13 (4R)
55-3 (4R) (4R) 56-14
55-7 56-2
55-2 55-12 56-8 56-15
55-1 55-13 56-9 56-16
55 55-14 56-10
5R(296) 57-1
(4R)
T
12M 十二米軍榮街
藝術品
開放空間告示牌
花台座椅
花台座椅
3M整體防火間隔
6*2綠衝空間
60-10 60-11 60-12 60-13 60-14 60-15 60-17
(4R) (4R) (4R)
60-16
62-17 62-18 62-19 62-20 (3R)

圖例：
- 建築線
- 地界線
- 地下室開挖範圍線
- 4M 前院
- 3M 容移退縮線
- 整體防火間隔
- 空地未開放範圍

地下壹層平面圖 SCALE:1/350

壹層景觀配置圖 SCALE:1/350