
捌. 附 件

資訊公開資料壹層景觀配置平面圖

8米　計畫道路

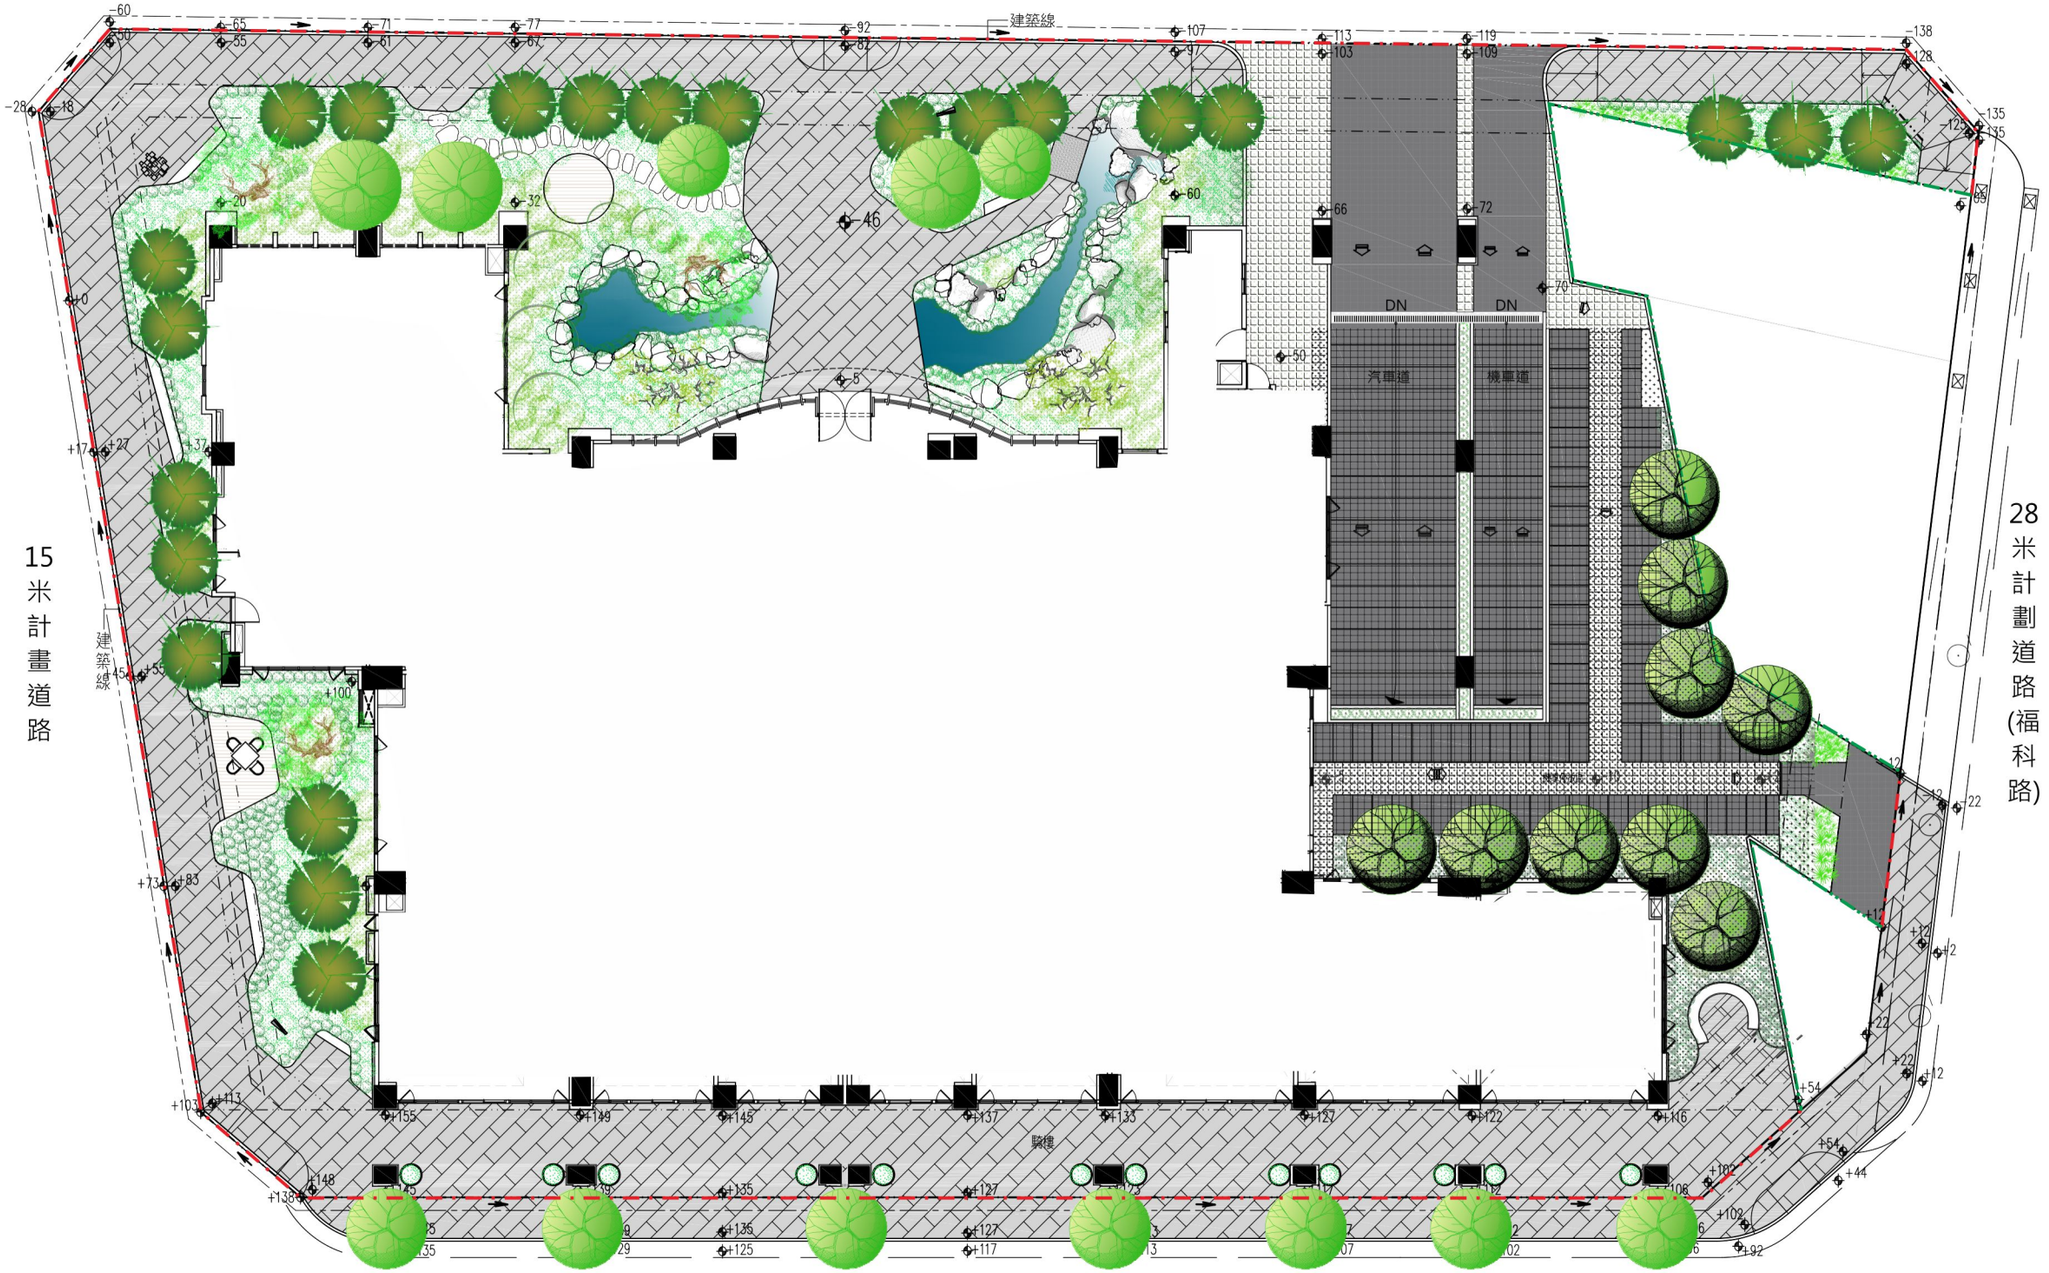

壹層平面圖