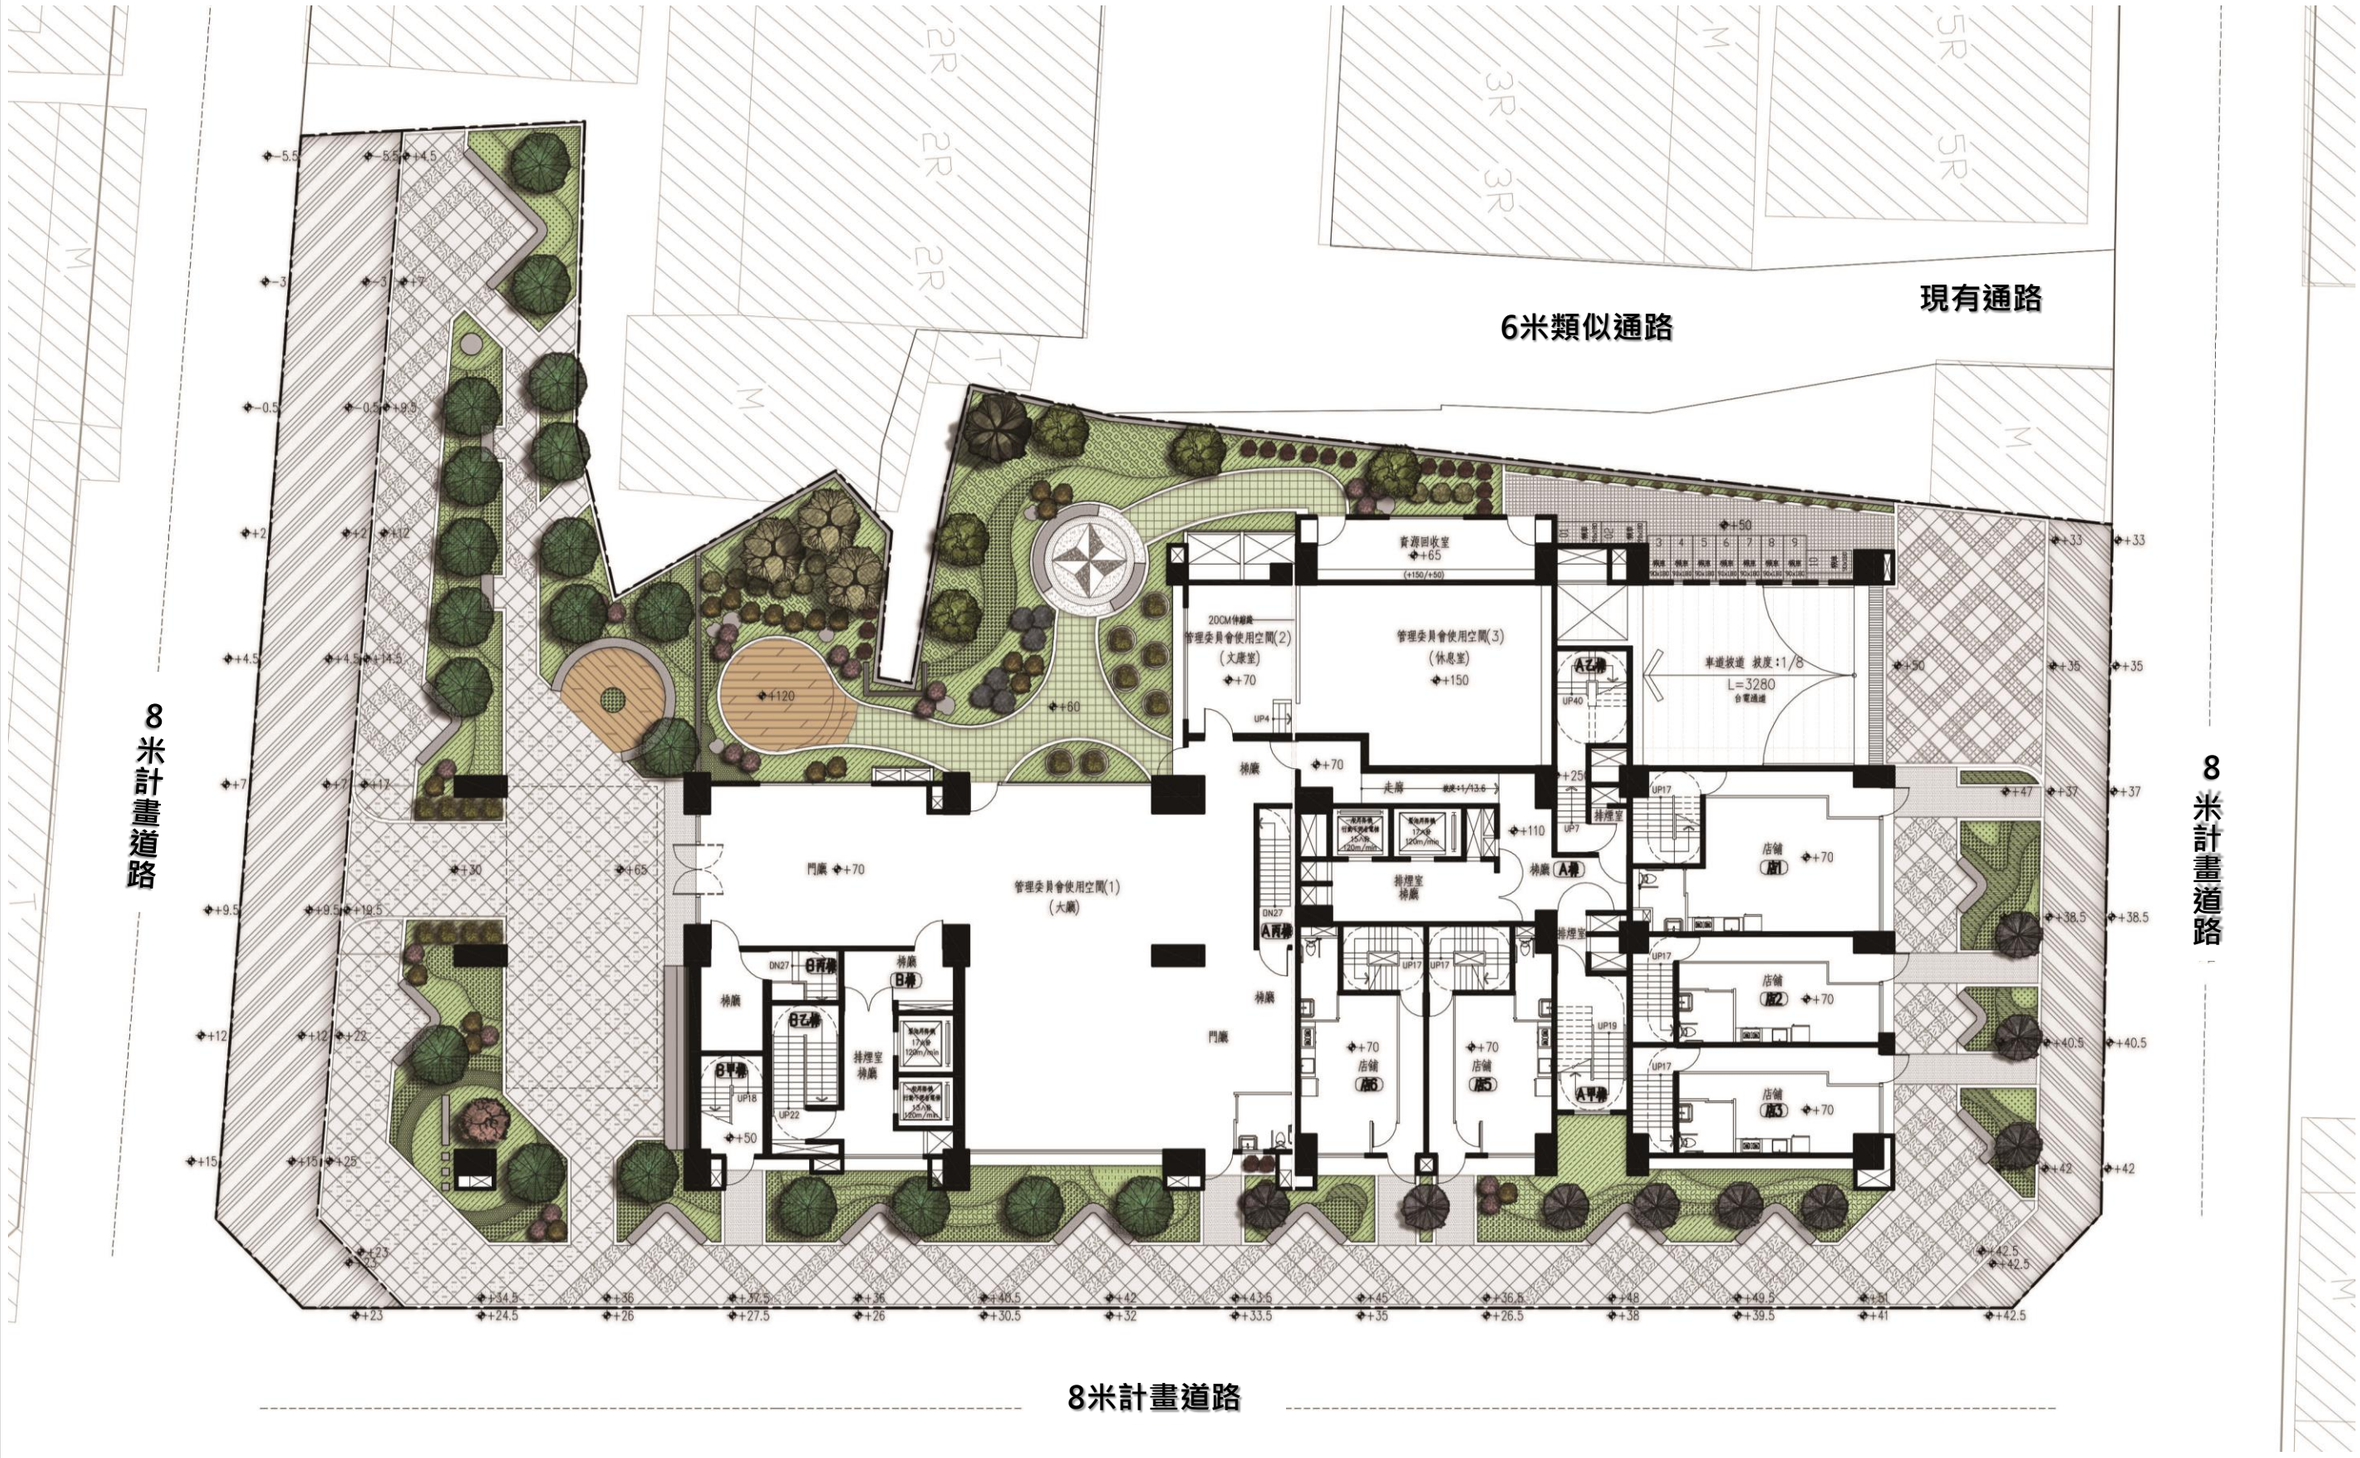
一、壹層景觀平面圖


6米類似通路
現有通路
8米計畫道路
8米計畫道路
8米計畫道路
青源回收室
管理委員會使用空間(2)
(文康室)
管理委員會使用空間(3)
(休息室)
管理委員會使用空間(1)
(大廳)
門廳
走廊
排煙室
車道放道 放度:1/8
L=3280
店舖
店舖
店舖
店舖
店舖
店舖