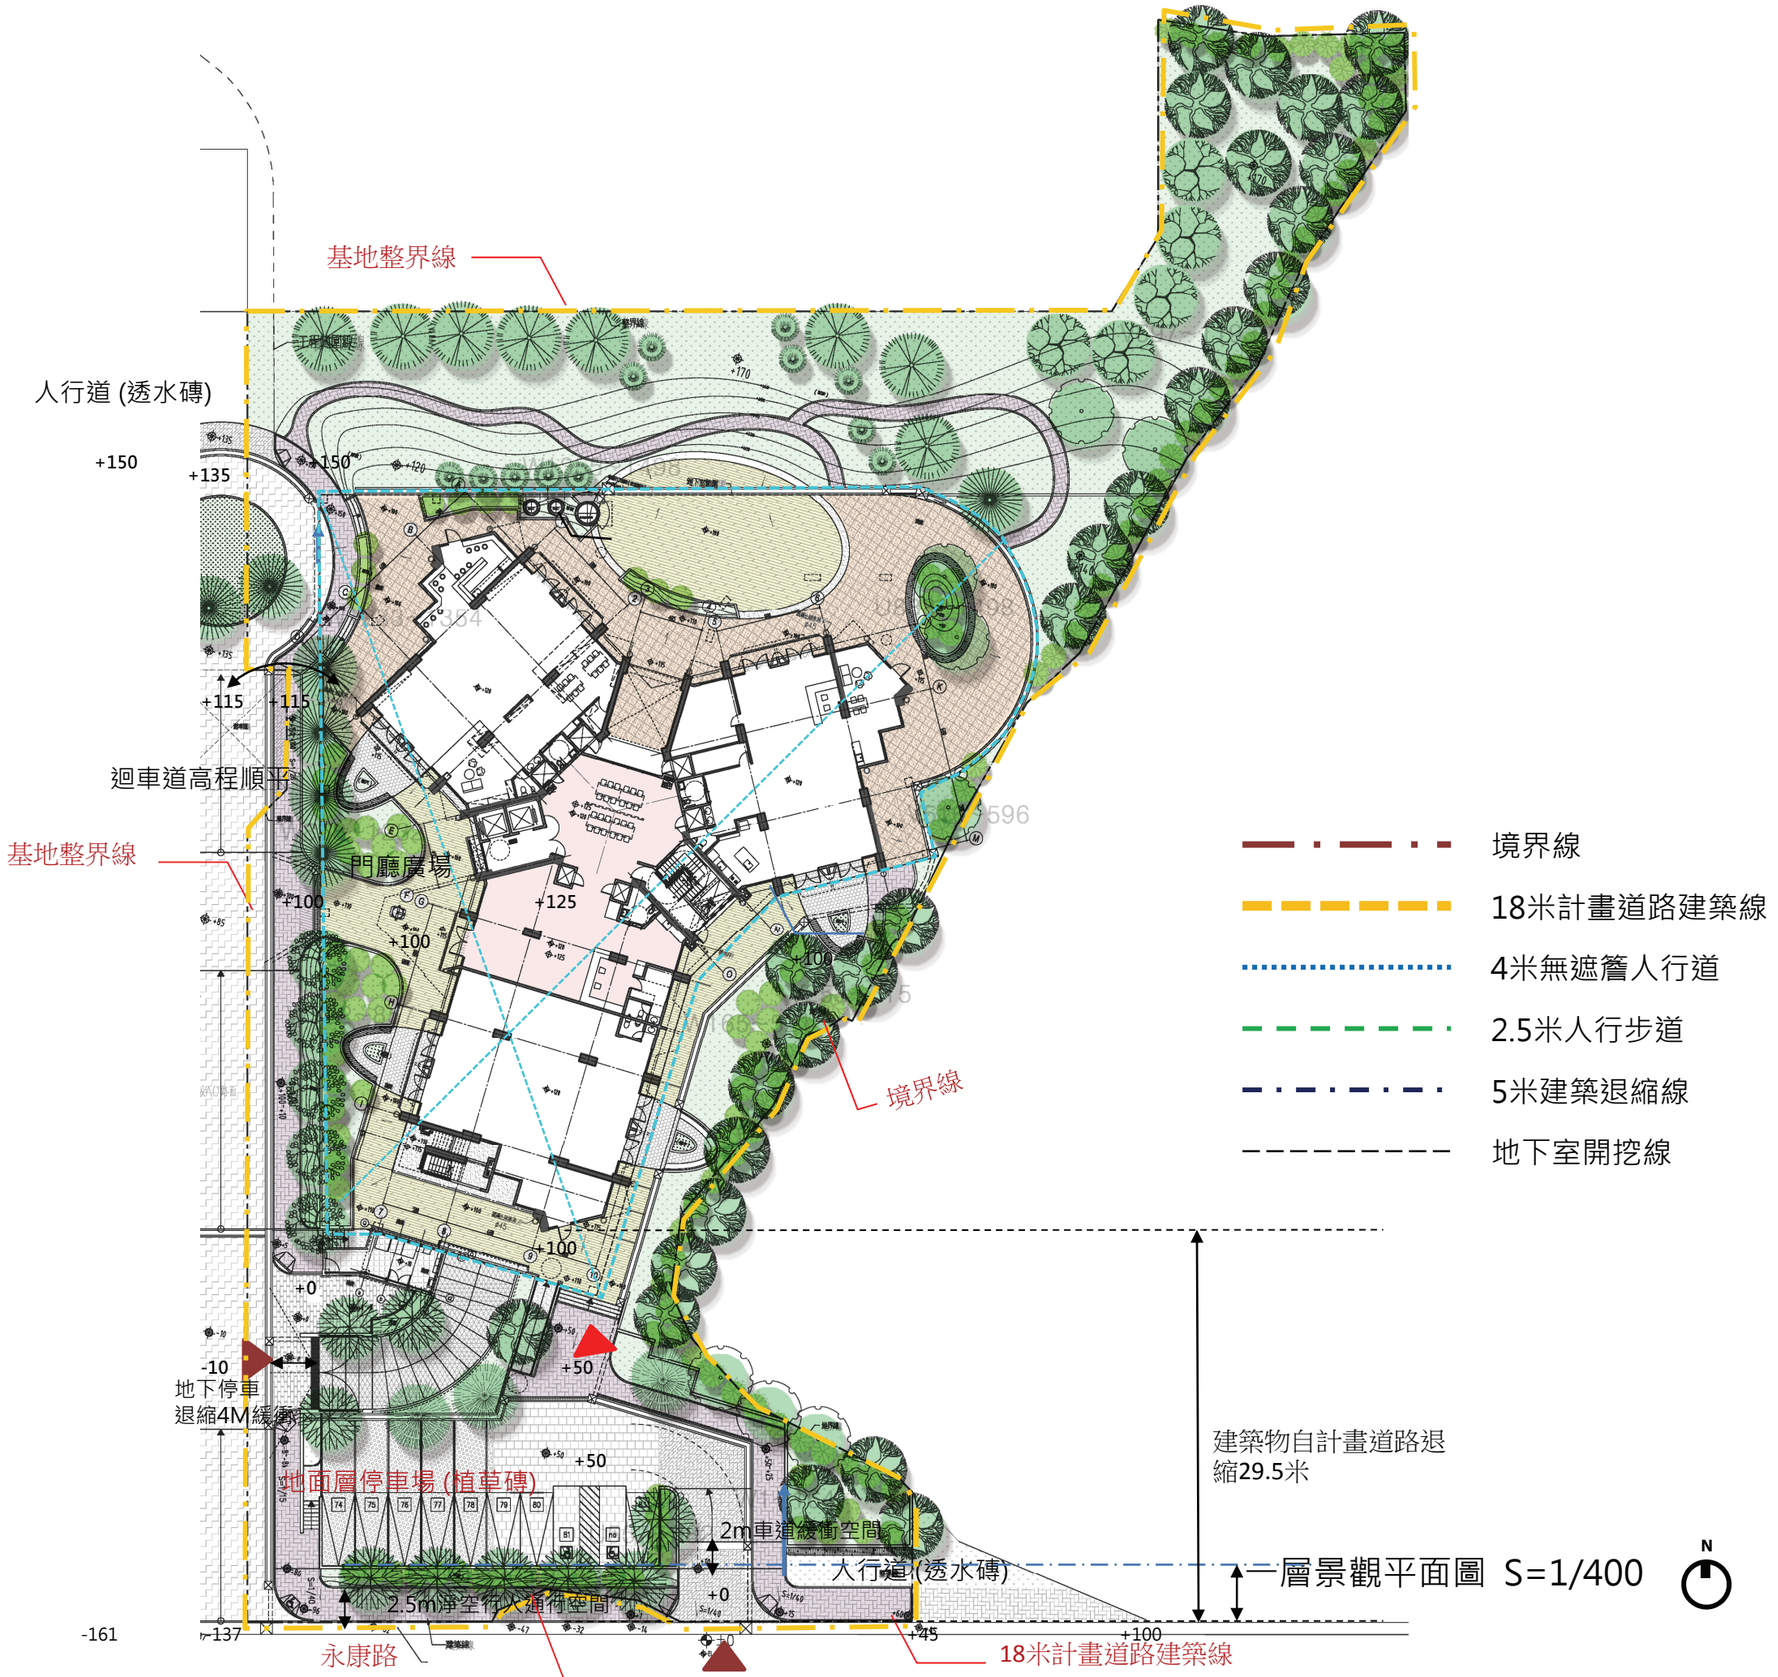
新增頁面


基地整界線
人行道 (透水磚)
+150
+135
+115
+115
迴車道高程順平
基地整界線
門廳廣場
+100
+125
+100
+100
境界線
+100
+0
-10
地下停車
退縮4M緩衝
+50
+50
地面層停車場 (植草磚)
2m車道緩衝空間
人行道 (透水磚)
+0
2.5m淨空行人通衢空間
-161
+137
+45
+100
永康路
18米計畫道路建築線
境界線
18米計畫道路建築線
4米無遮簷人行道
2.5米人行步道
5米建築退縮線
地下室開挖線
建築物自計畫道路退縮29.5米
一層景觀平面圖 S=1/400
N