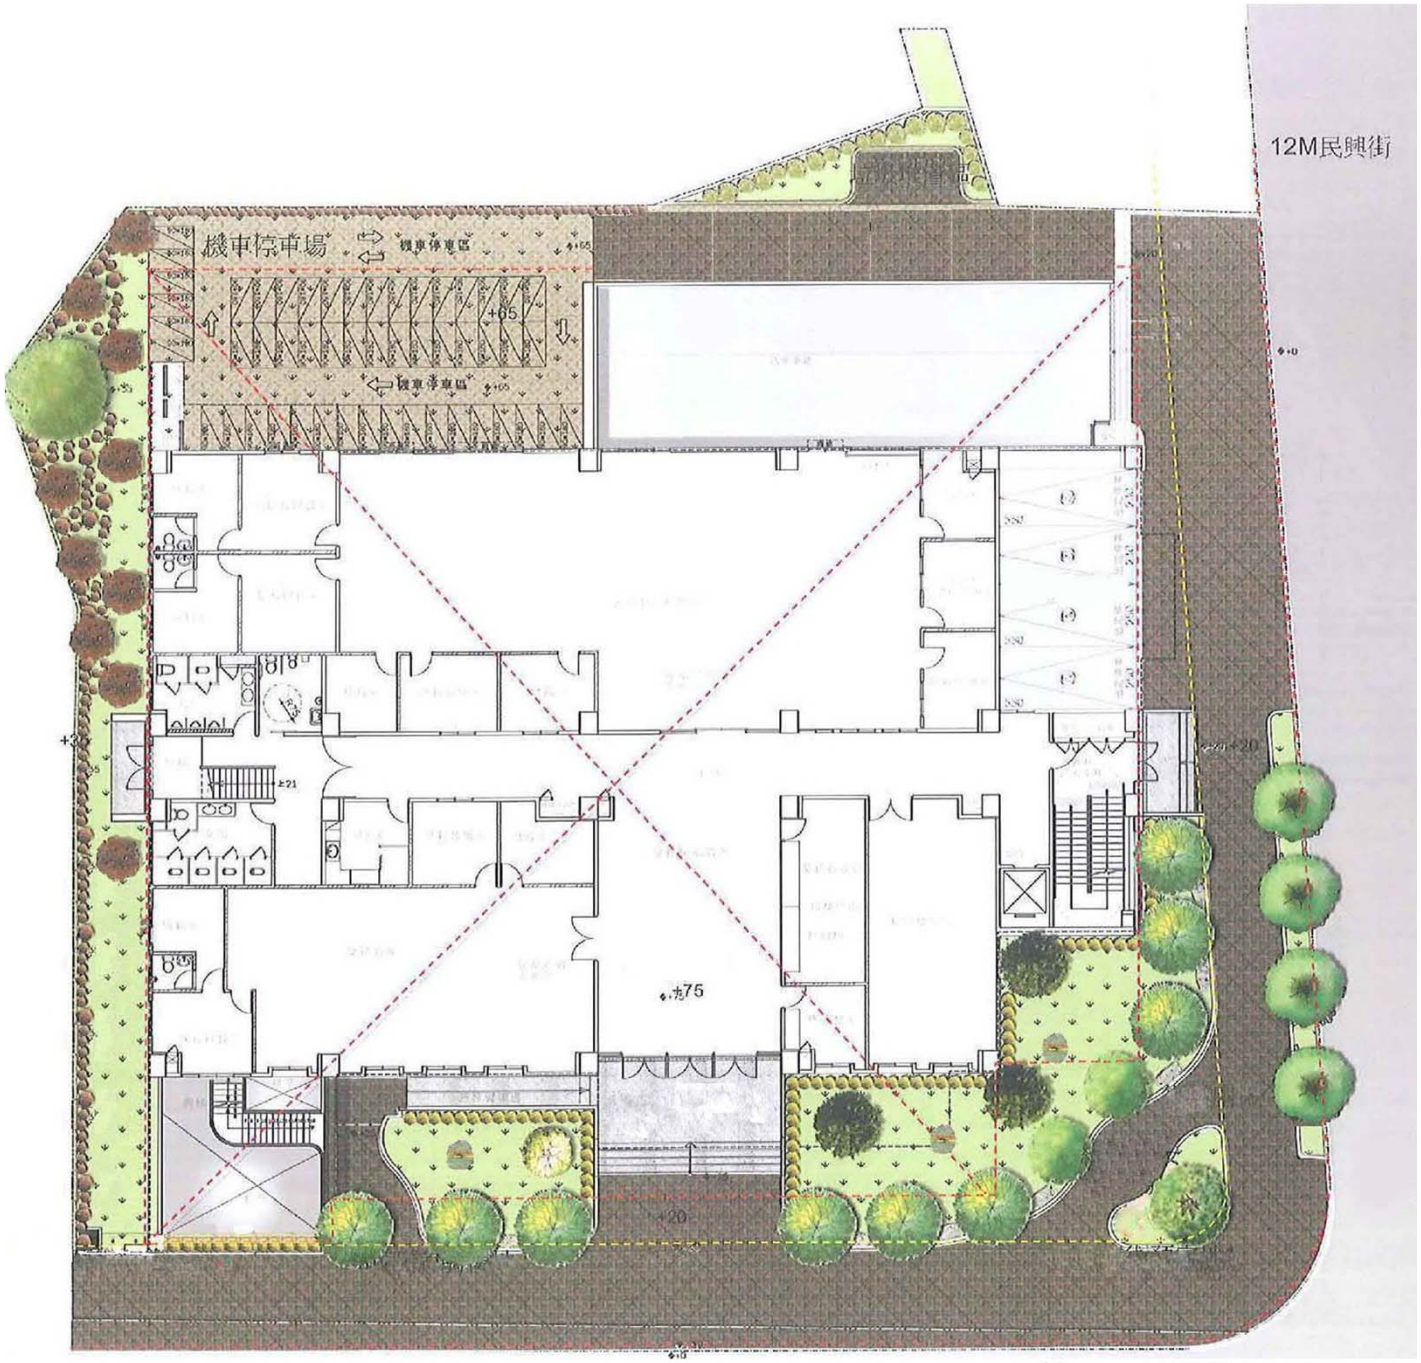


1F喬木植栽配置平面圖 1/200

壹層平面圖 1/300