
(2)、一樓景觀平面圖

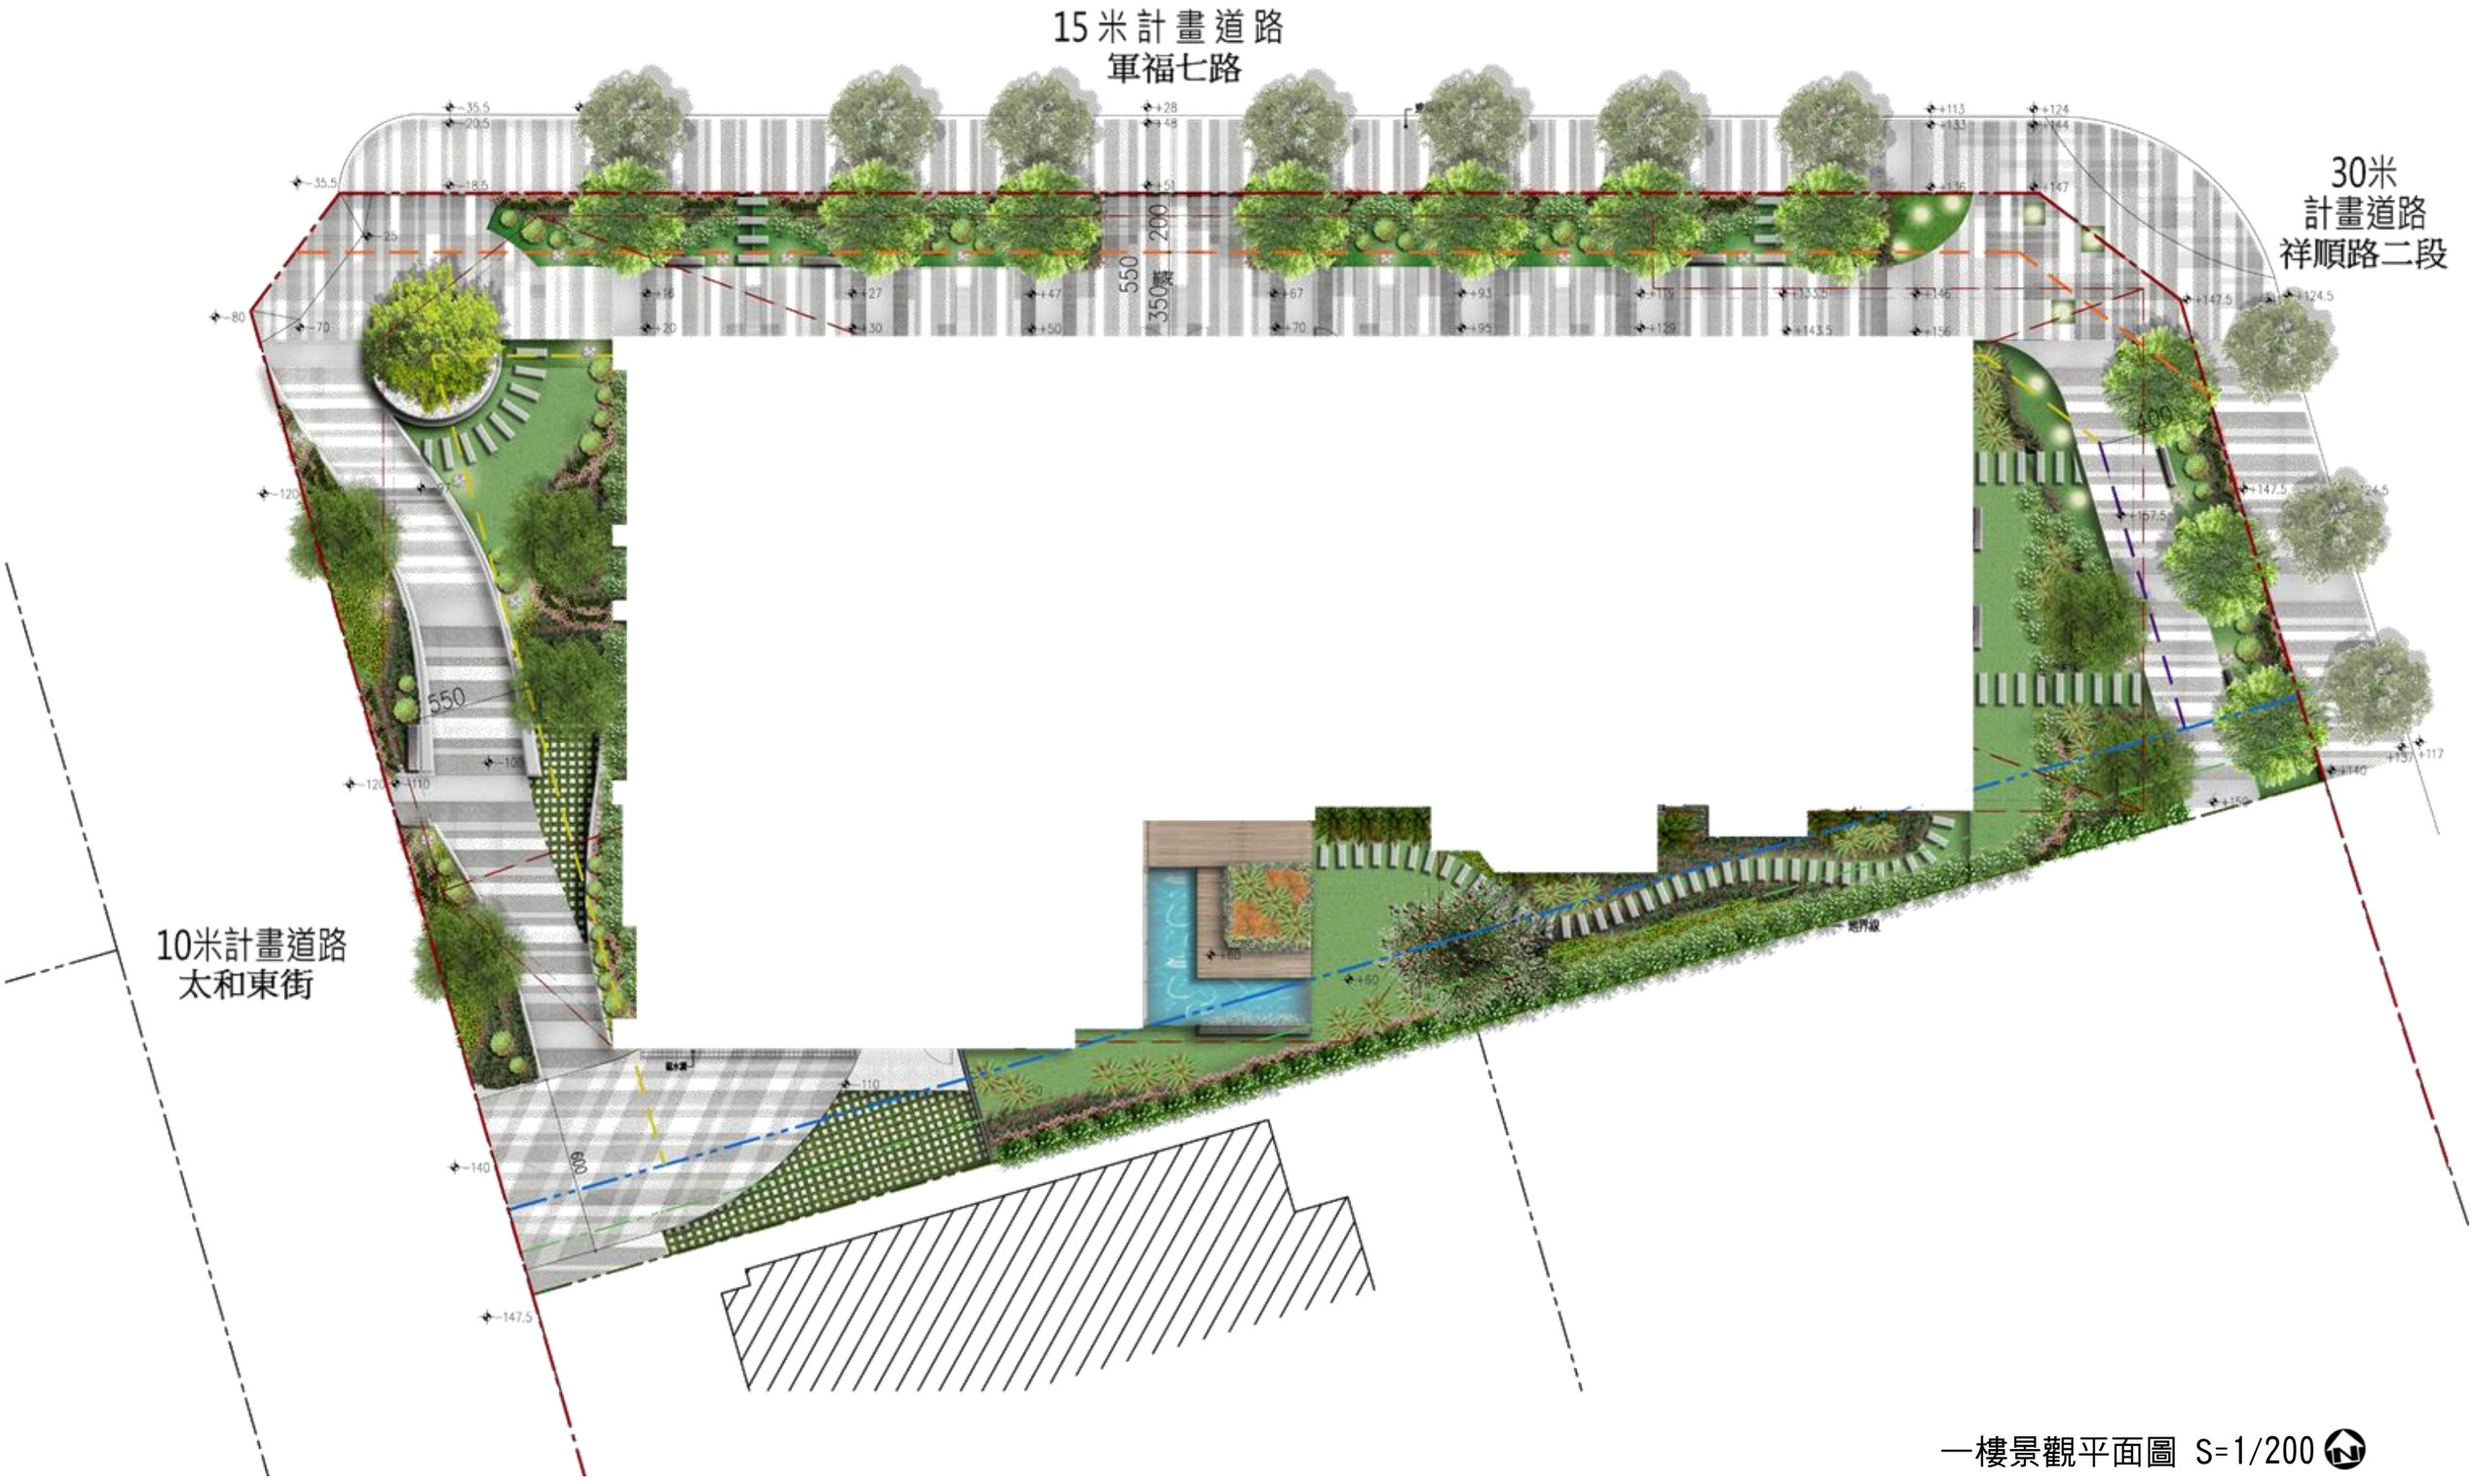

一樓景觀平面圖 S=1/200