
四、資訊公開內容：

壹層平面圖

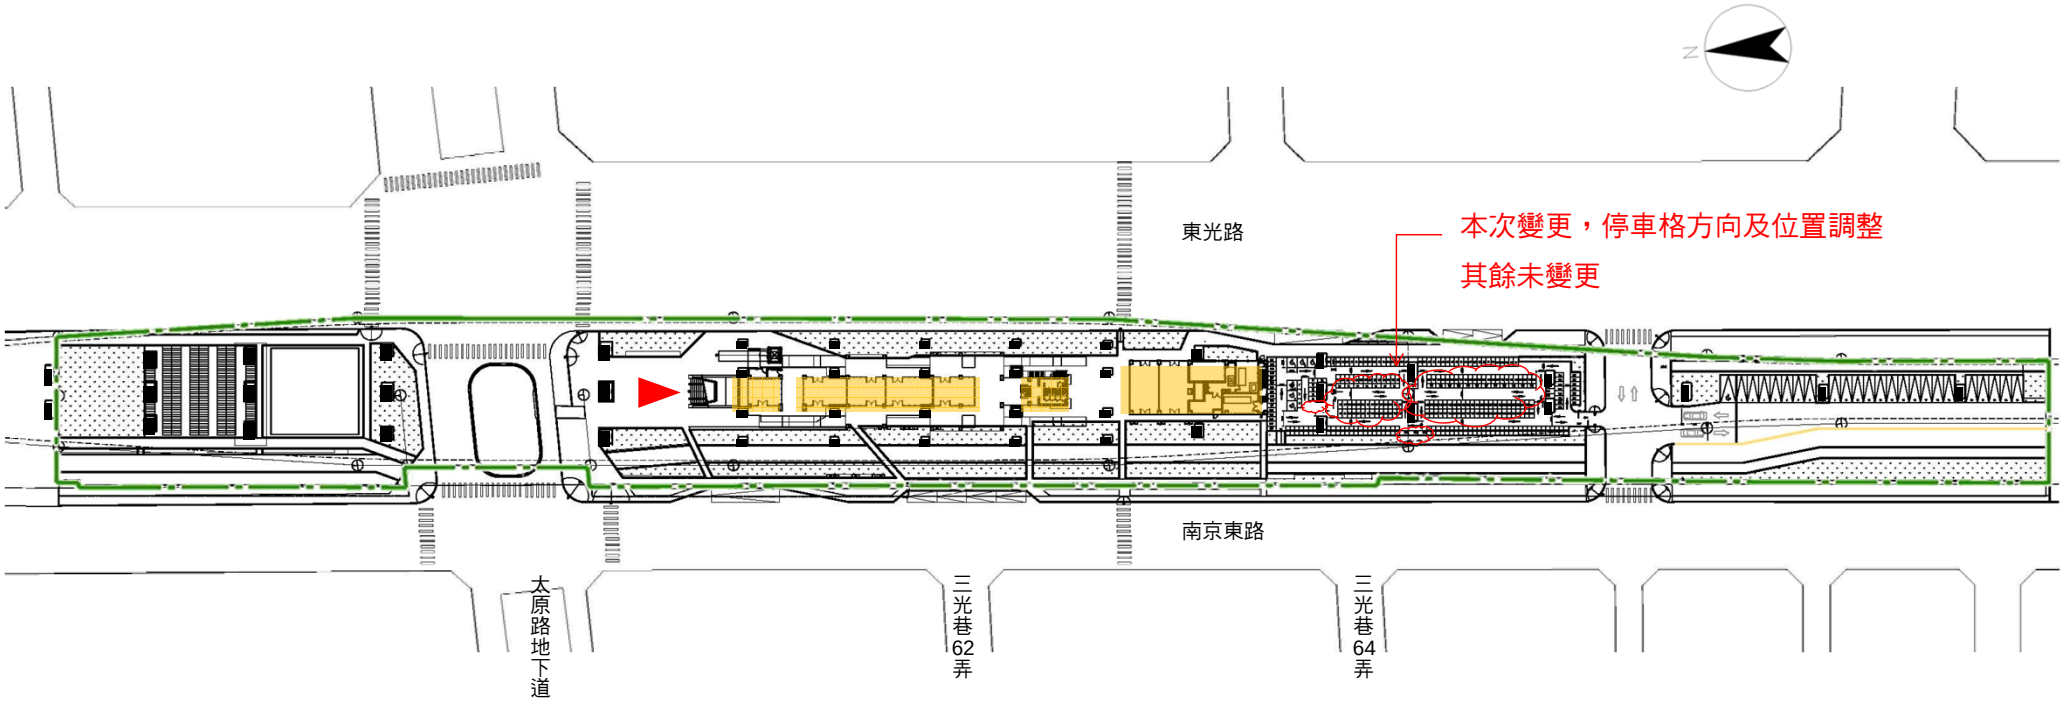

太原車站配置圖 1/1200