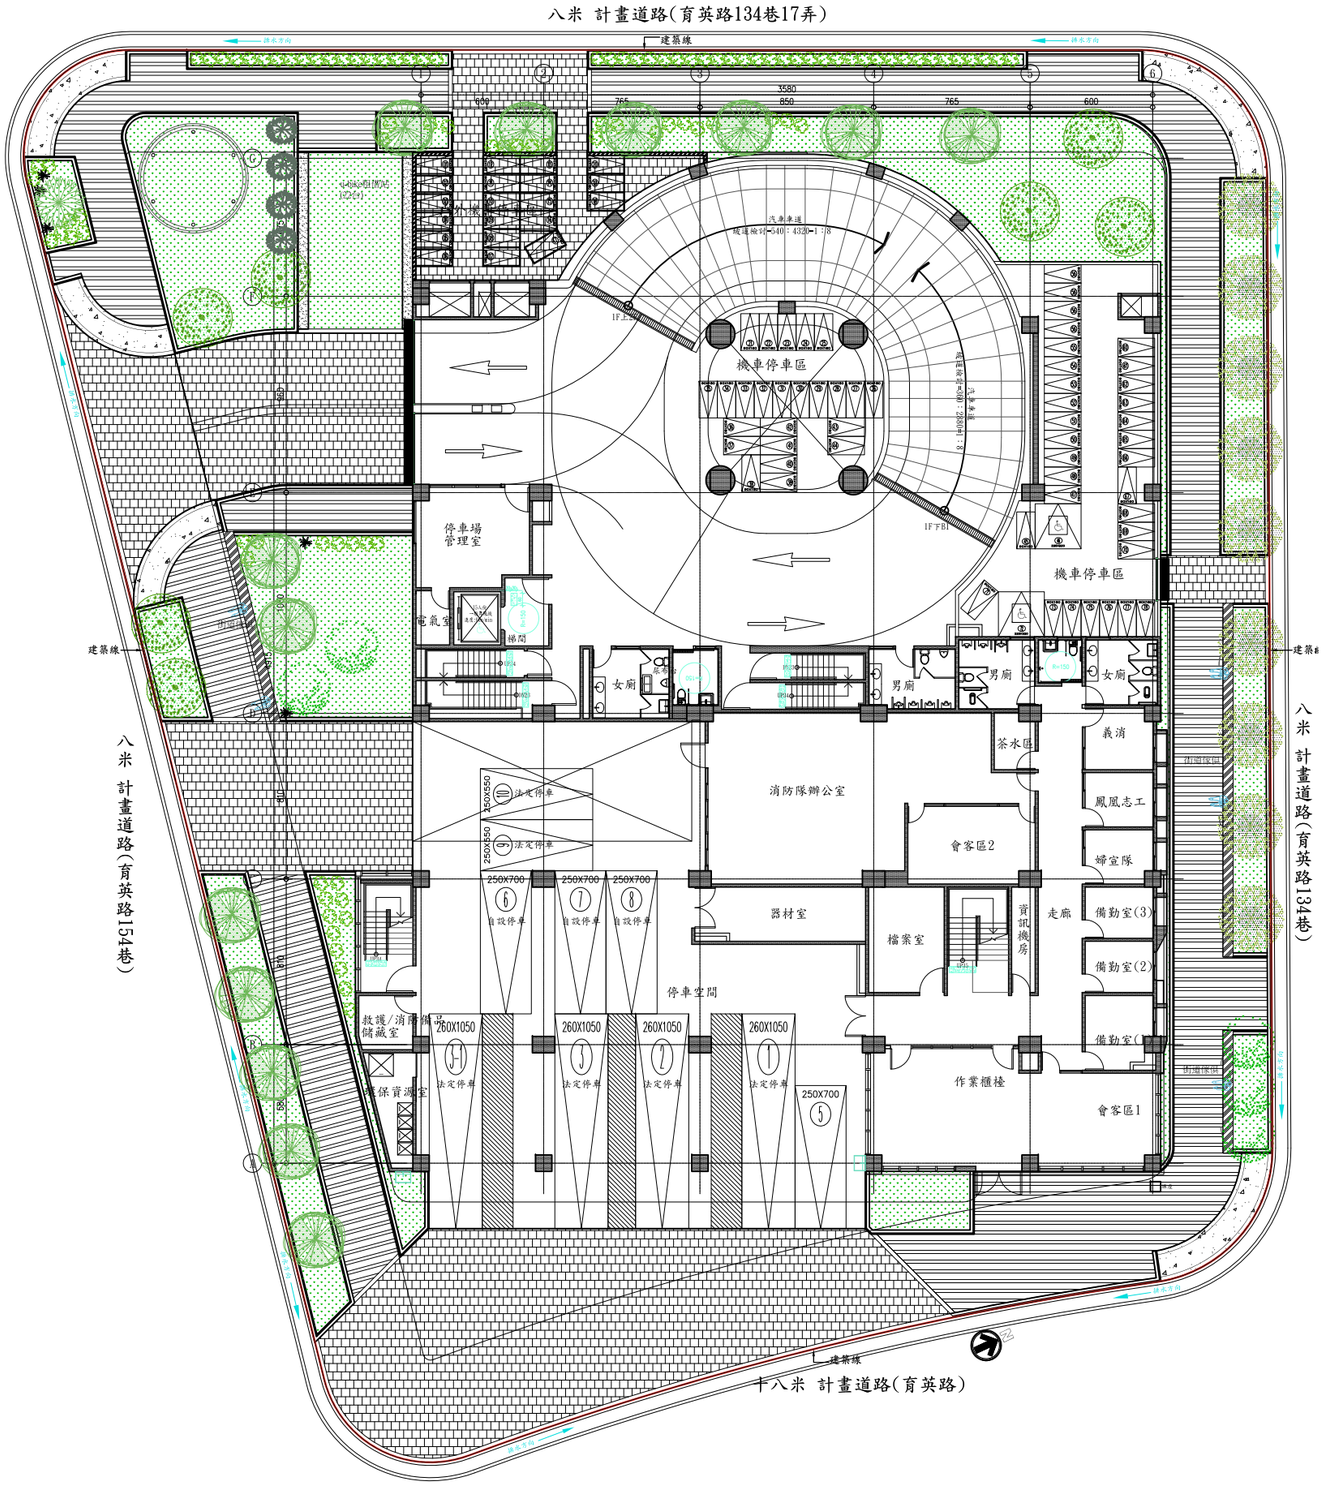

八米 計畫道路(育英路134巷17弄)
建築線
排水方向
3580
850
765
600
汽車車道
機車停車區
停車場管理室
電氣室
梯間
女廁
男廁
茶水區
義消
消防隊辦公室
會客區2
鳳凰志工
婦宣隊
器材室
檔案室
資訊機房
走廊
備勤室(3)
備勤室(2)
備勤室(1)
停車空間
救護/消防備品儲藏室
哺保資源室
作業櫃檯
會客區1
250X700
260X1050
法定停車
自設停車
八米 計畫道路(育英路154巷)
八米 計畫道路(育英路134巷)
十八米 計畫道路(育英路)

壹層景觀平面圖