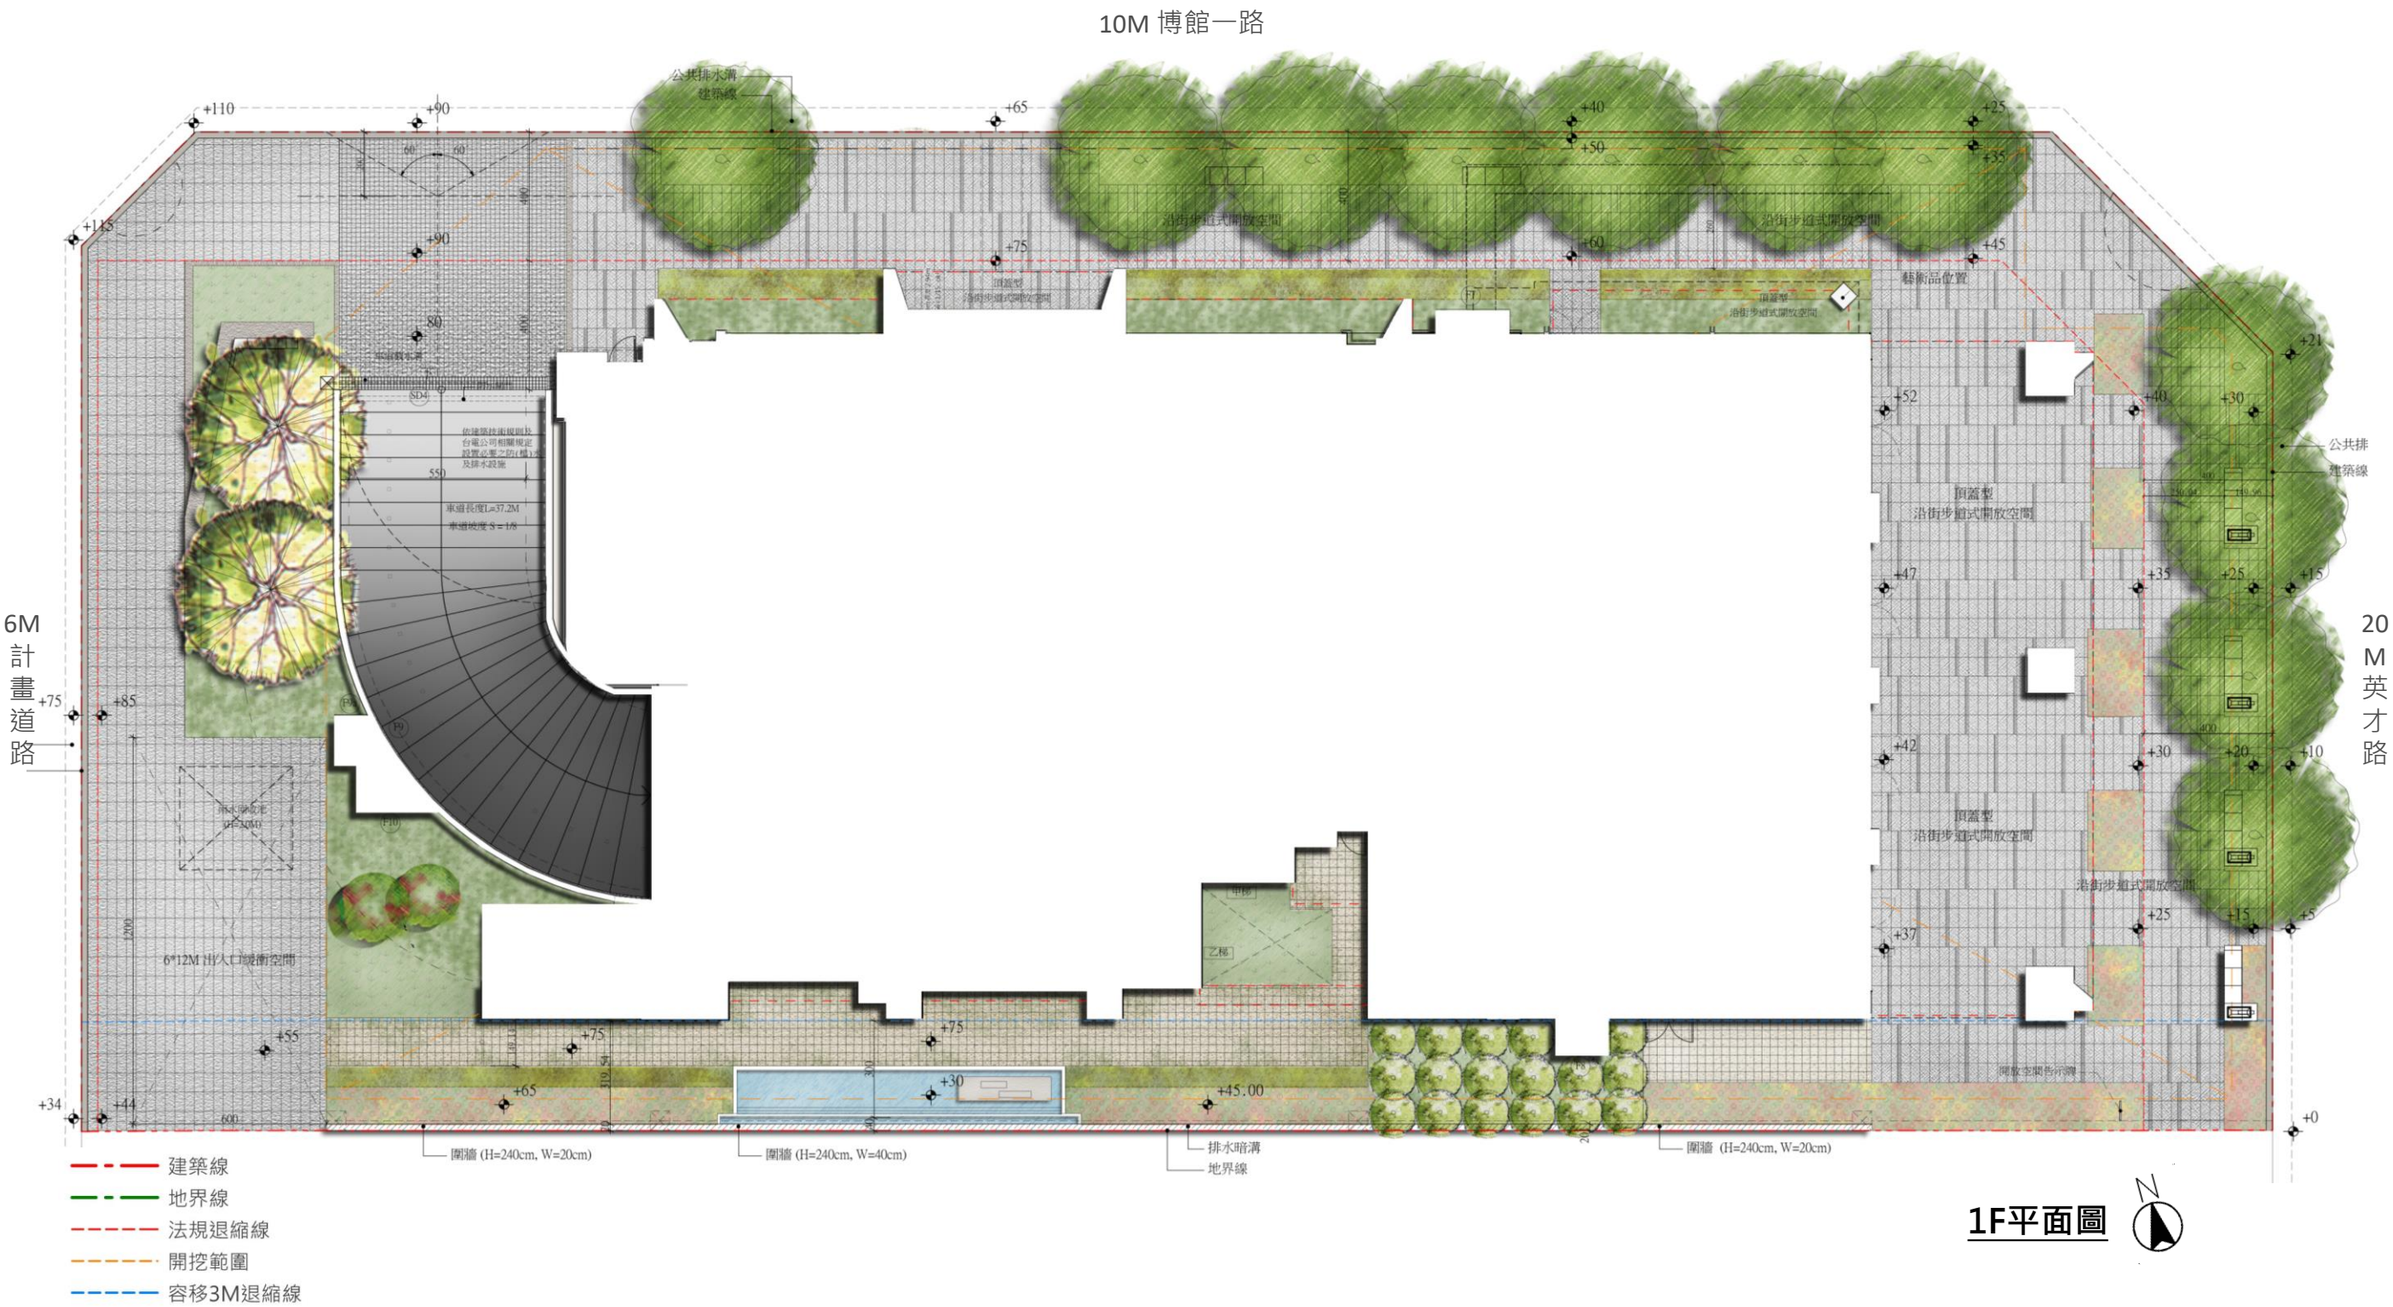

10M 博館一路
6M 計畫道路
20M 英才路
公共排水溝
建築線
沿街步道式開放空間
頂蓋型
沿街步道式開放空間
藝術品位置
頂蓋型
沿街步道式開放空間
公共排
建築線
頂蓋型
沿街步道式開放空間
頂蓋型
沿街步道式開放空間
開放空間告示牌
依建築技術規則及台電公司相關規定設置必要之防(檔)及排水設施
車道長度L=37.2M
車道坡度 S = 1/8
6*12M 出/入口遮蔽空間
甲梯
乙梯
圍牆 (H=240cm, W=20cm)
圍牆 (H=240cm, W=40cm)
排水暗溝
地界線
圍牆 (H=240cm, W=20cm)
建築線
地界線
法規退縮線
開挖範圍
容移3M退縮線

1F平面圖