
一、資訊公開相關圖說-基本資料表

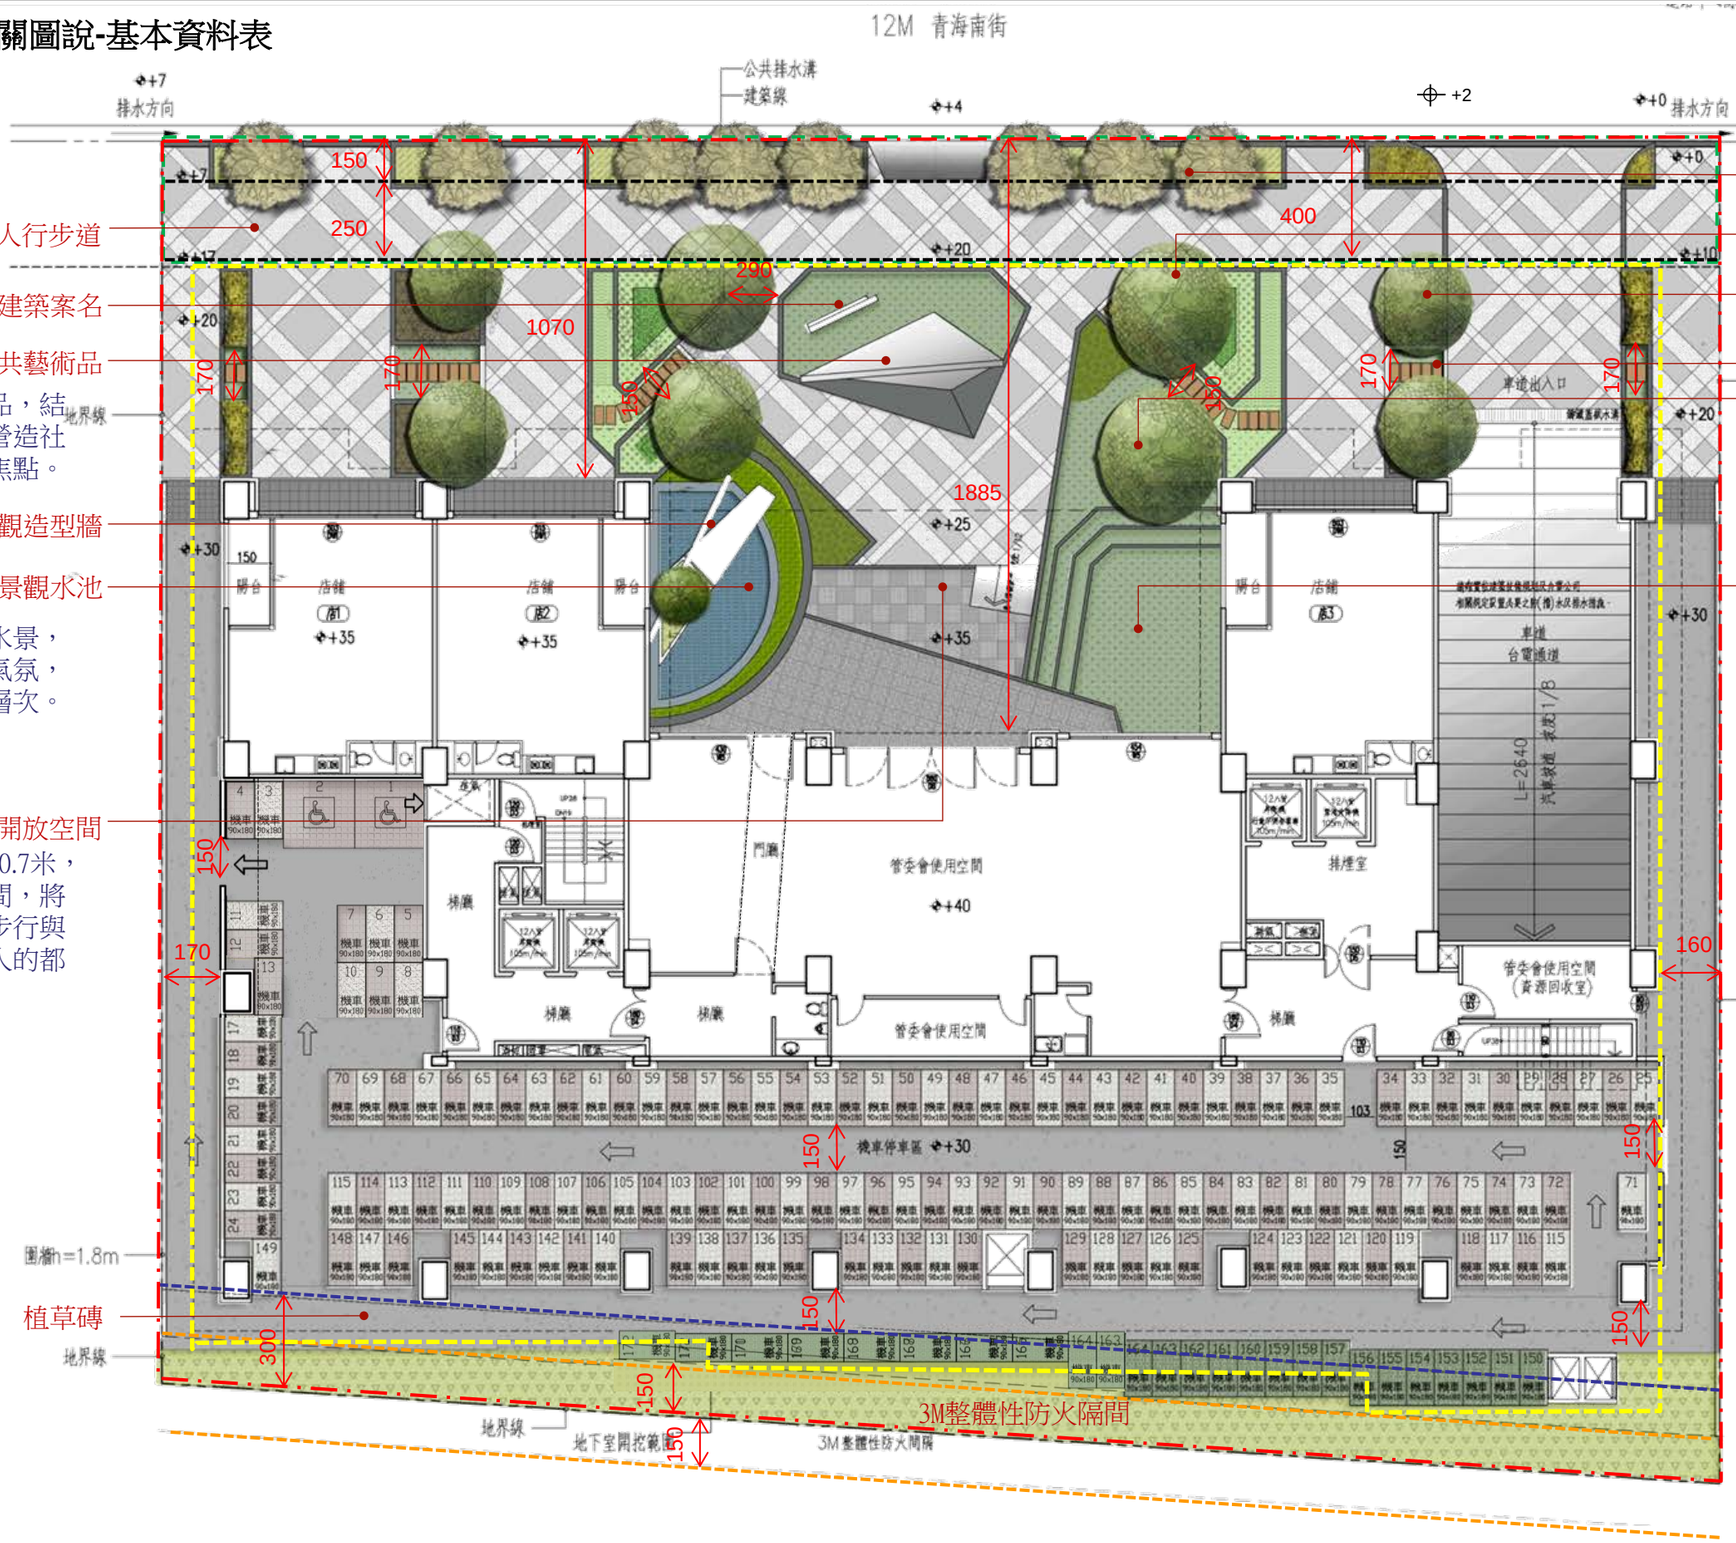

4M退縮無遮簷人行步道

建築案名

公共藝術品

社區主入口公共藝術品，結合景觀植栽、水景，營造社區開放空間景觀視覺焦點。

景觀造型牆

景觀水池

以景觀造型假牆結合水景，圍塑社區中庭空間之氣氛，亦可增加開放空間之層次。

廣場式開放空間

沿青海南街退縮至少10.7米，並結合廣場式開放空間，將此空間營造成舒適的步行與休憩空間，亦提供宜人的都市景觀。

喬木(自然覆土)

人文生態導覽解說告示牌

灌木

石材踏板

雙排綠蔭

種植雙排人行道樹營造優雅的行走空間，並減緩大樓的壓迫感。

景觀綠地

較低的草皮，與前方喬木區隔，用以突顯入口意像，並利用其開放空間。圍塑社區中庭空間之氣氛，亦可增加開放空間之層次。

圖例:

- 建築線、地界線
- 地下一樓開挖範圍線
- 4M無遮簷人行道
- 3M整體性防火隔間
- 2.5M人行步道

1F景觀平面配置圖1/200