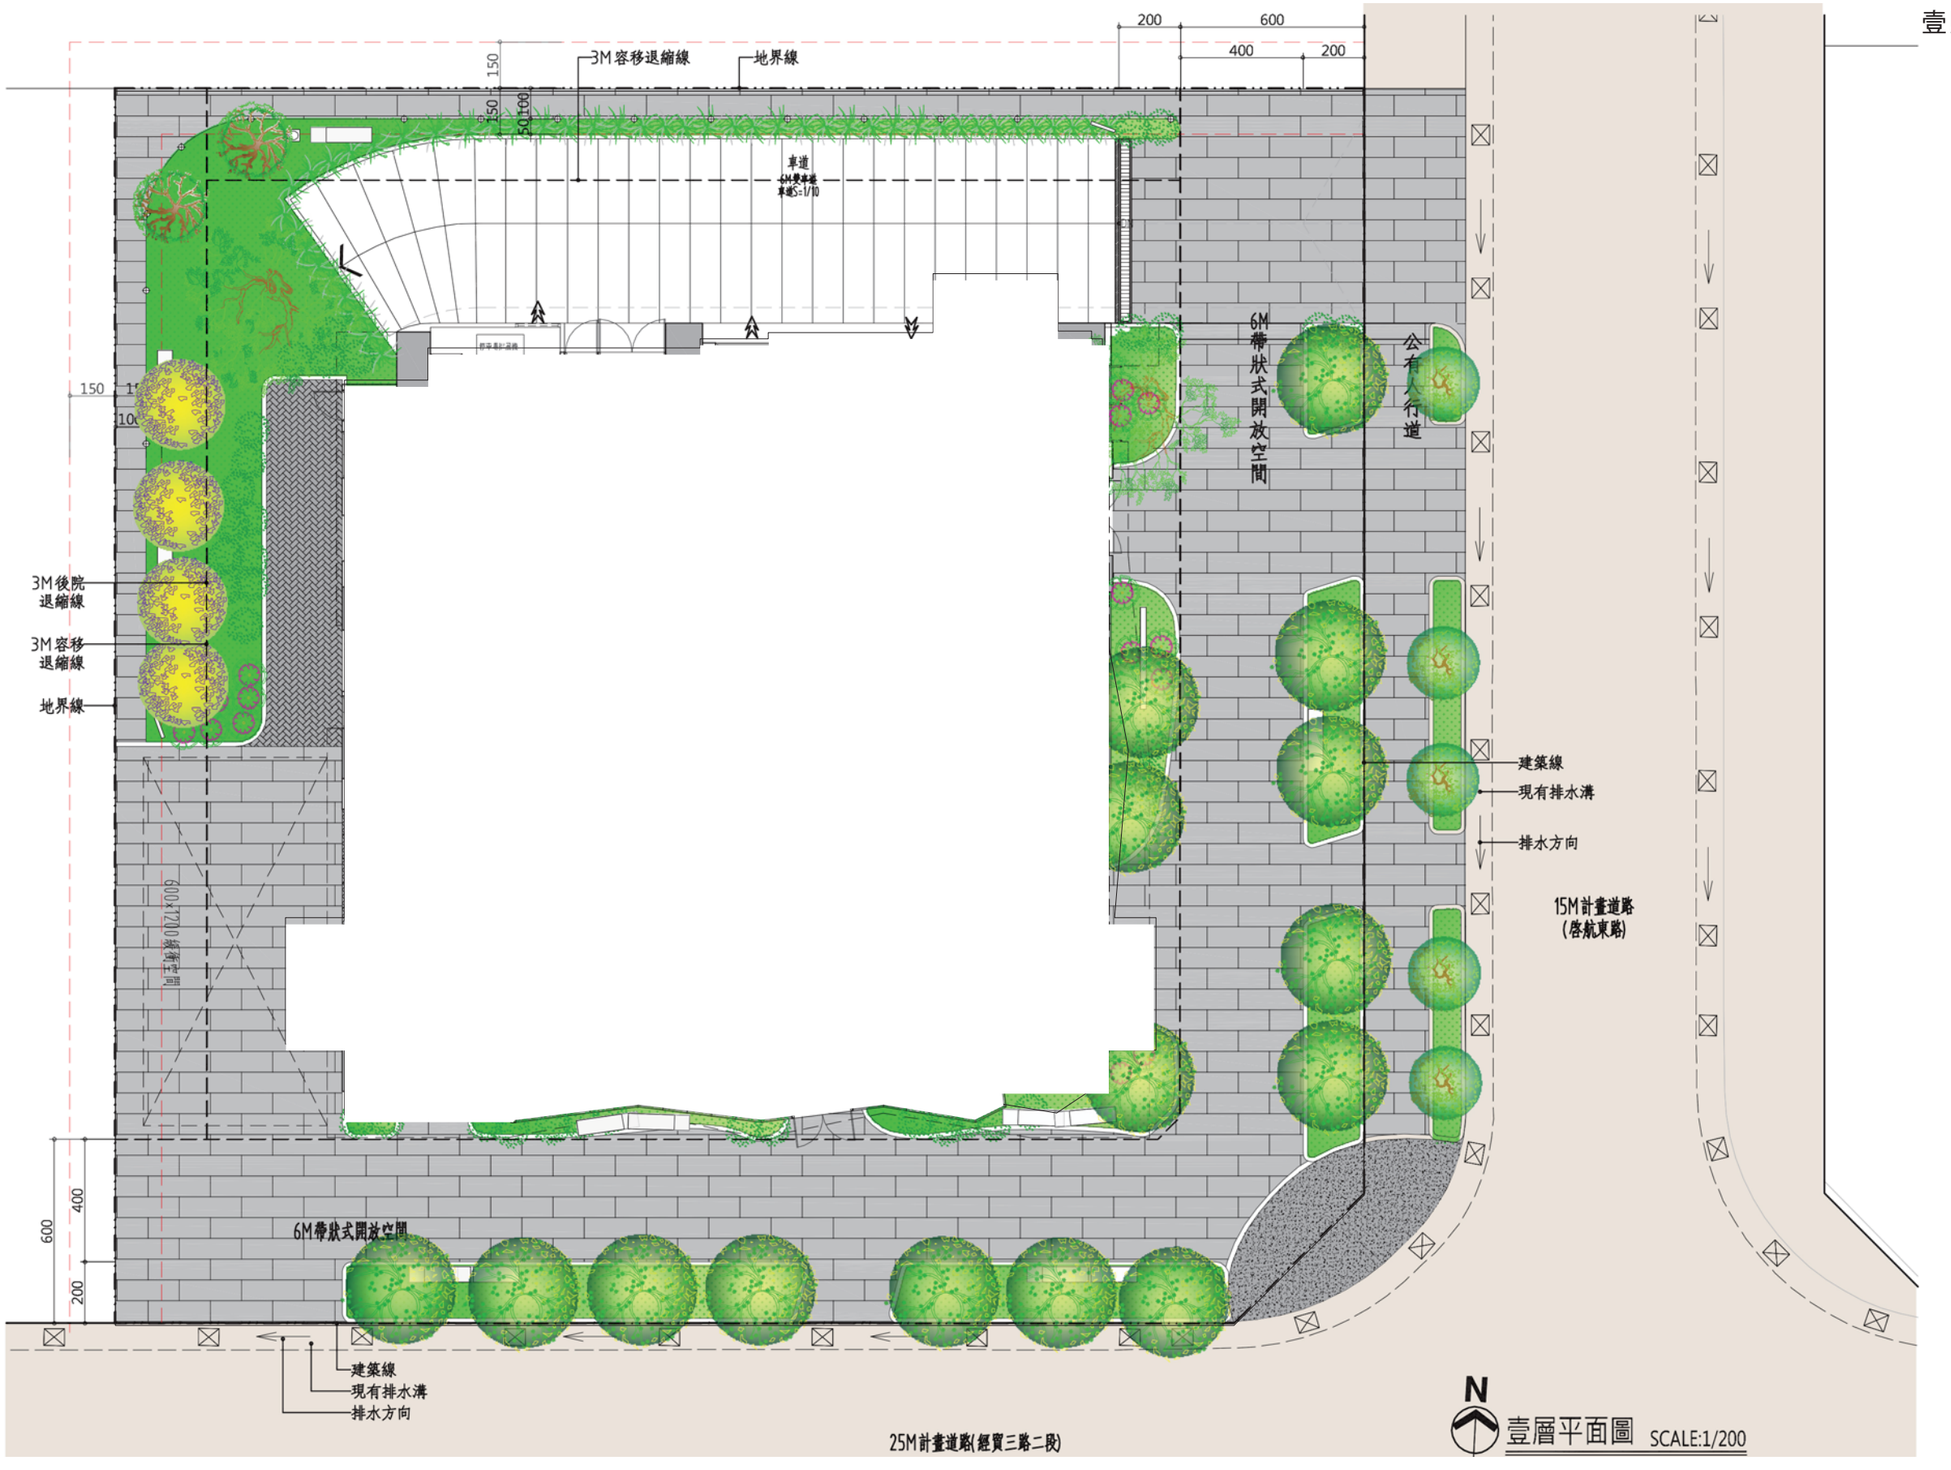
捌. 附 件

壹層景觀平面圖


3M容移退縮線
地界線
車道
6M帶狀式開放空間
公有人行道
3M後院退縮線
3M容移退縮線
地界線
建築線
現有排水溝
排水方向
15M計畫道路(啓航東路)
6M帶狀式開放空間
建築線
現有排水溝
排水方向
25M計畫道路(經賢三路二段)
N
壹層平面圖 SCALE:1/200