
捌. 附 件

壹層景觀平面圖

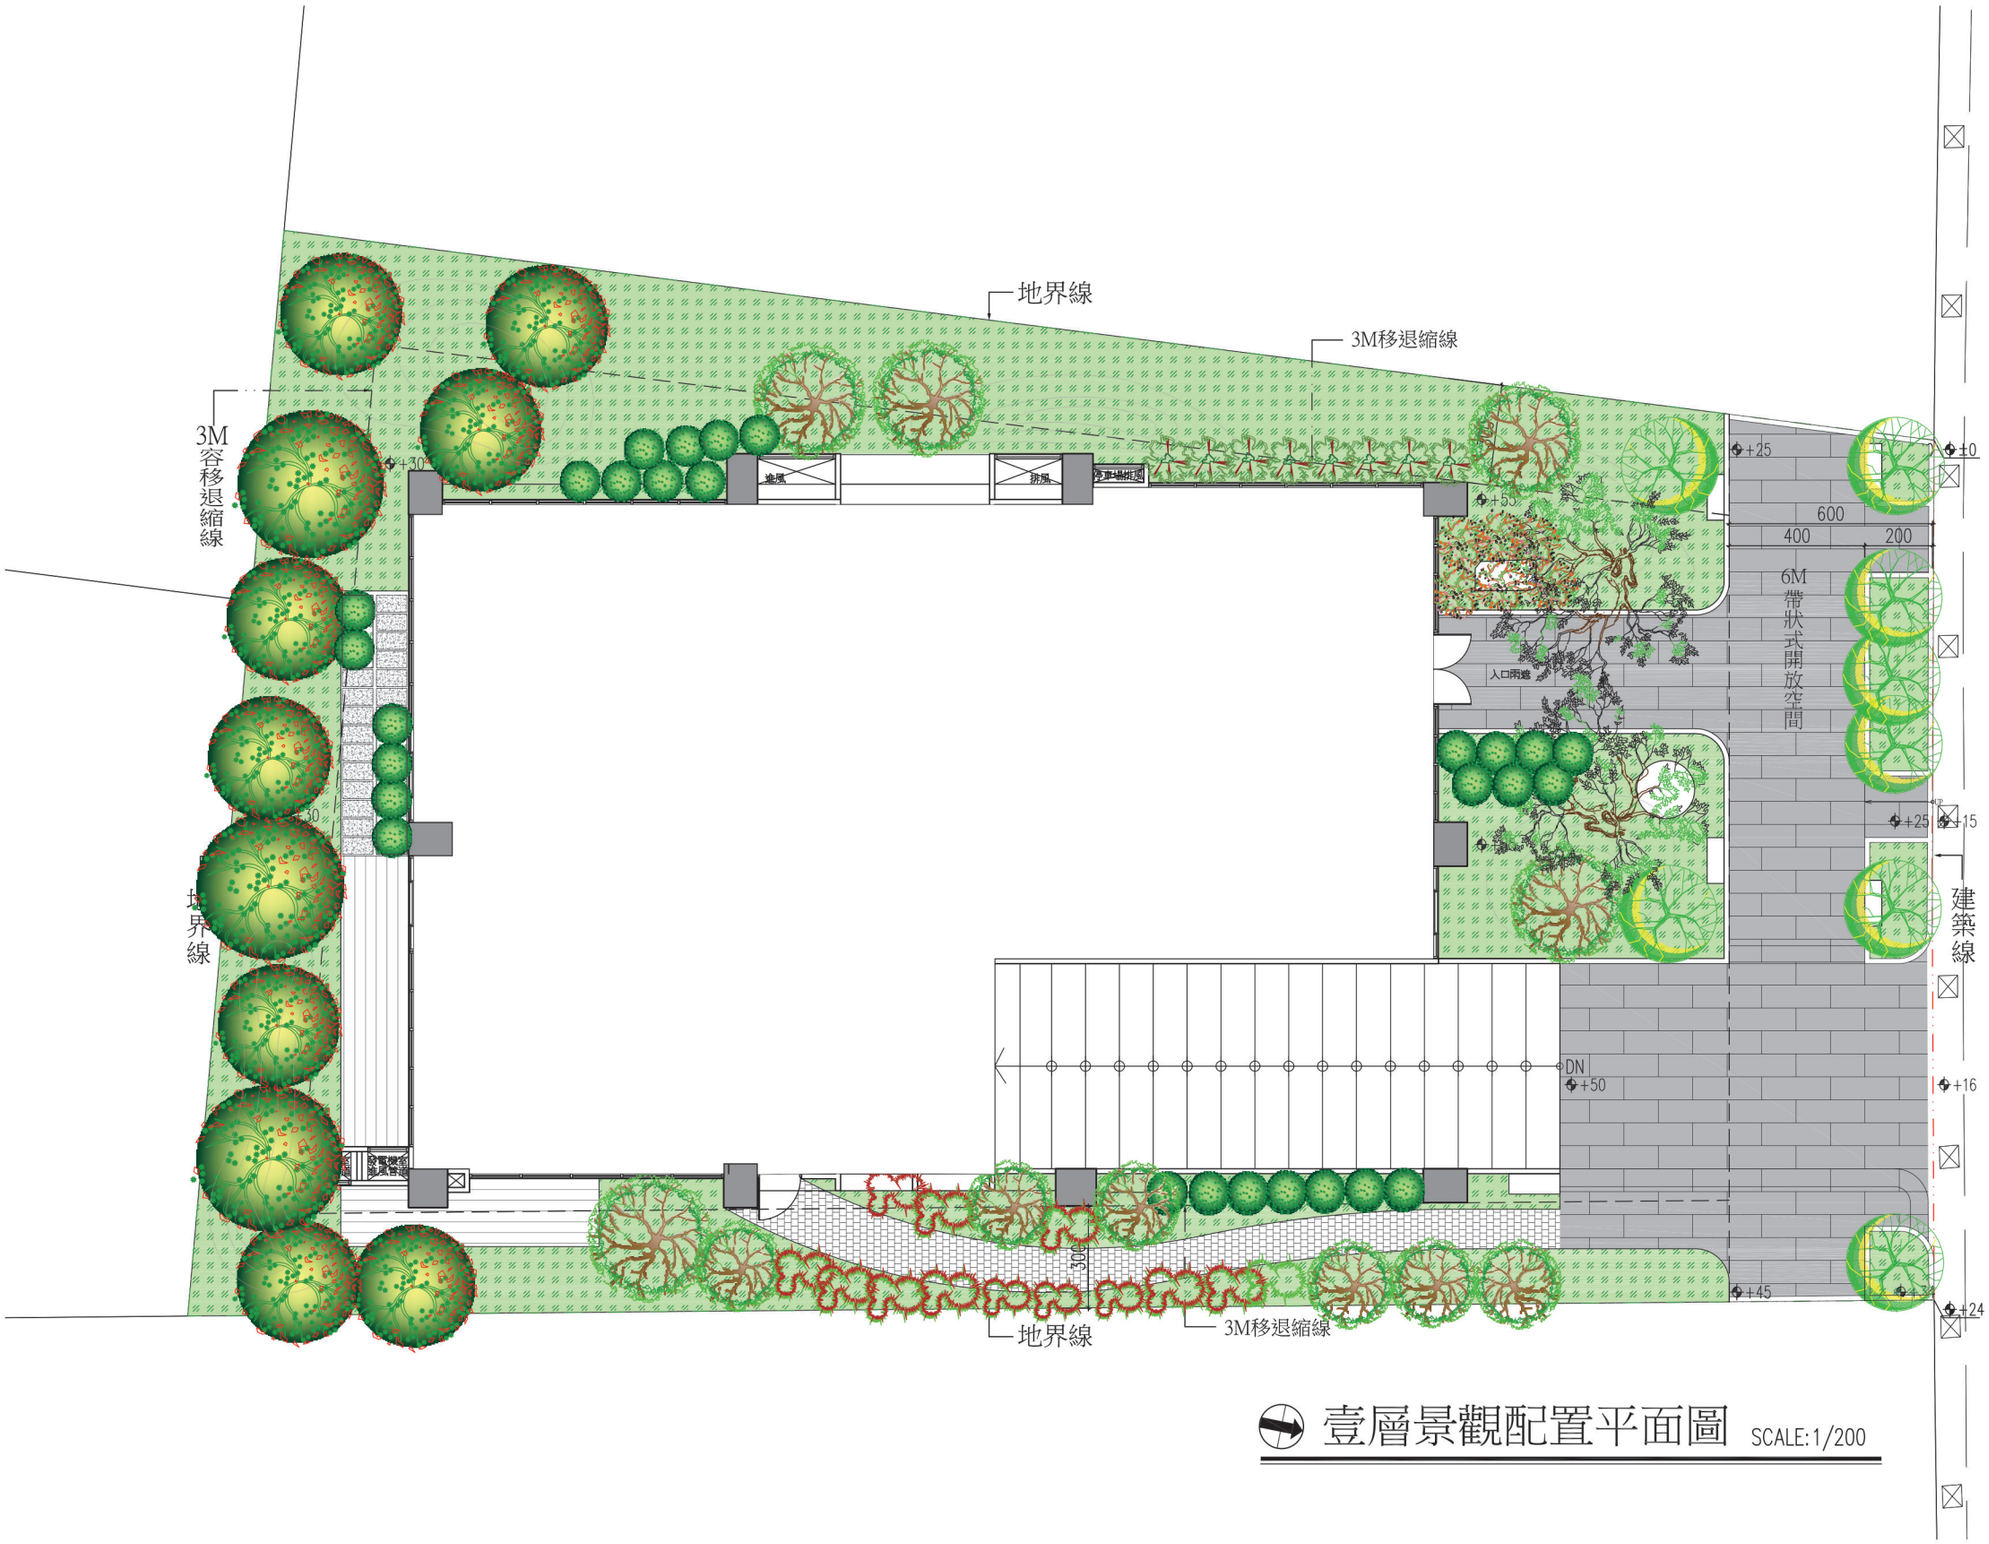

壹層景觀配置平面圖 SCALE:1/200

25M園道(僑大路)