
壹層景觀平面圖

依審查意見第四點第17項修正

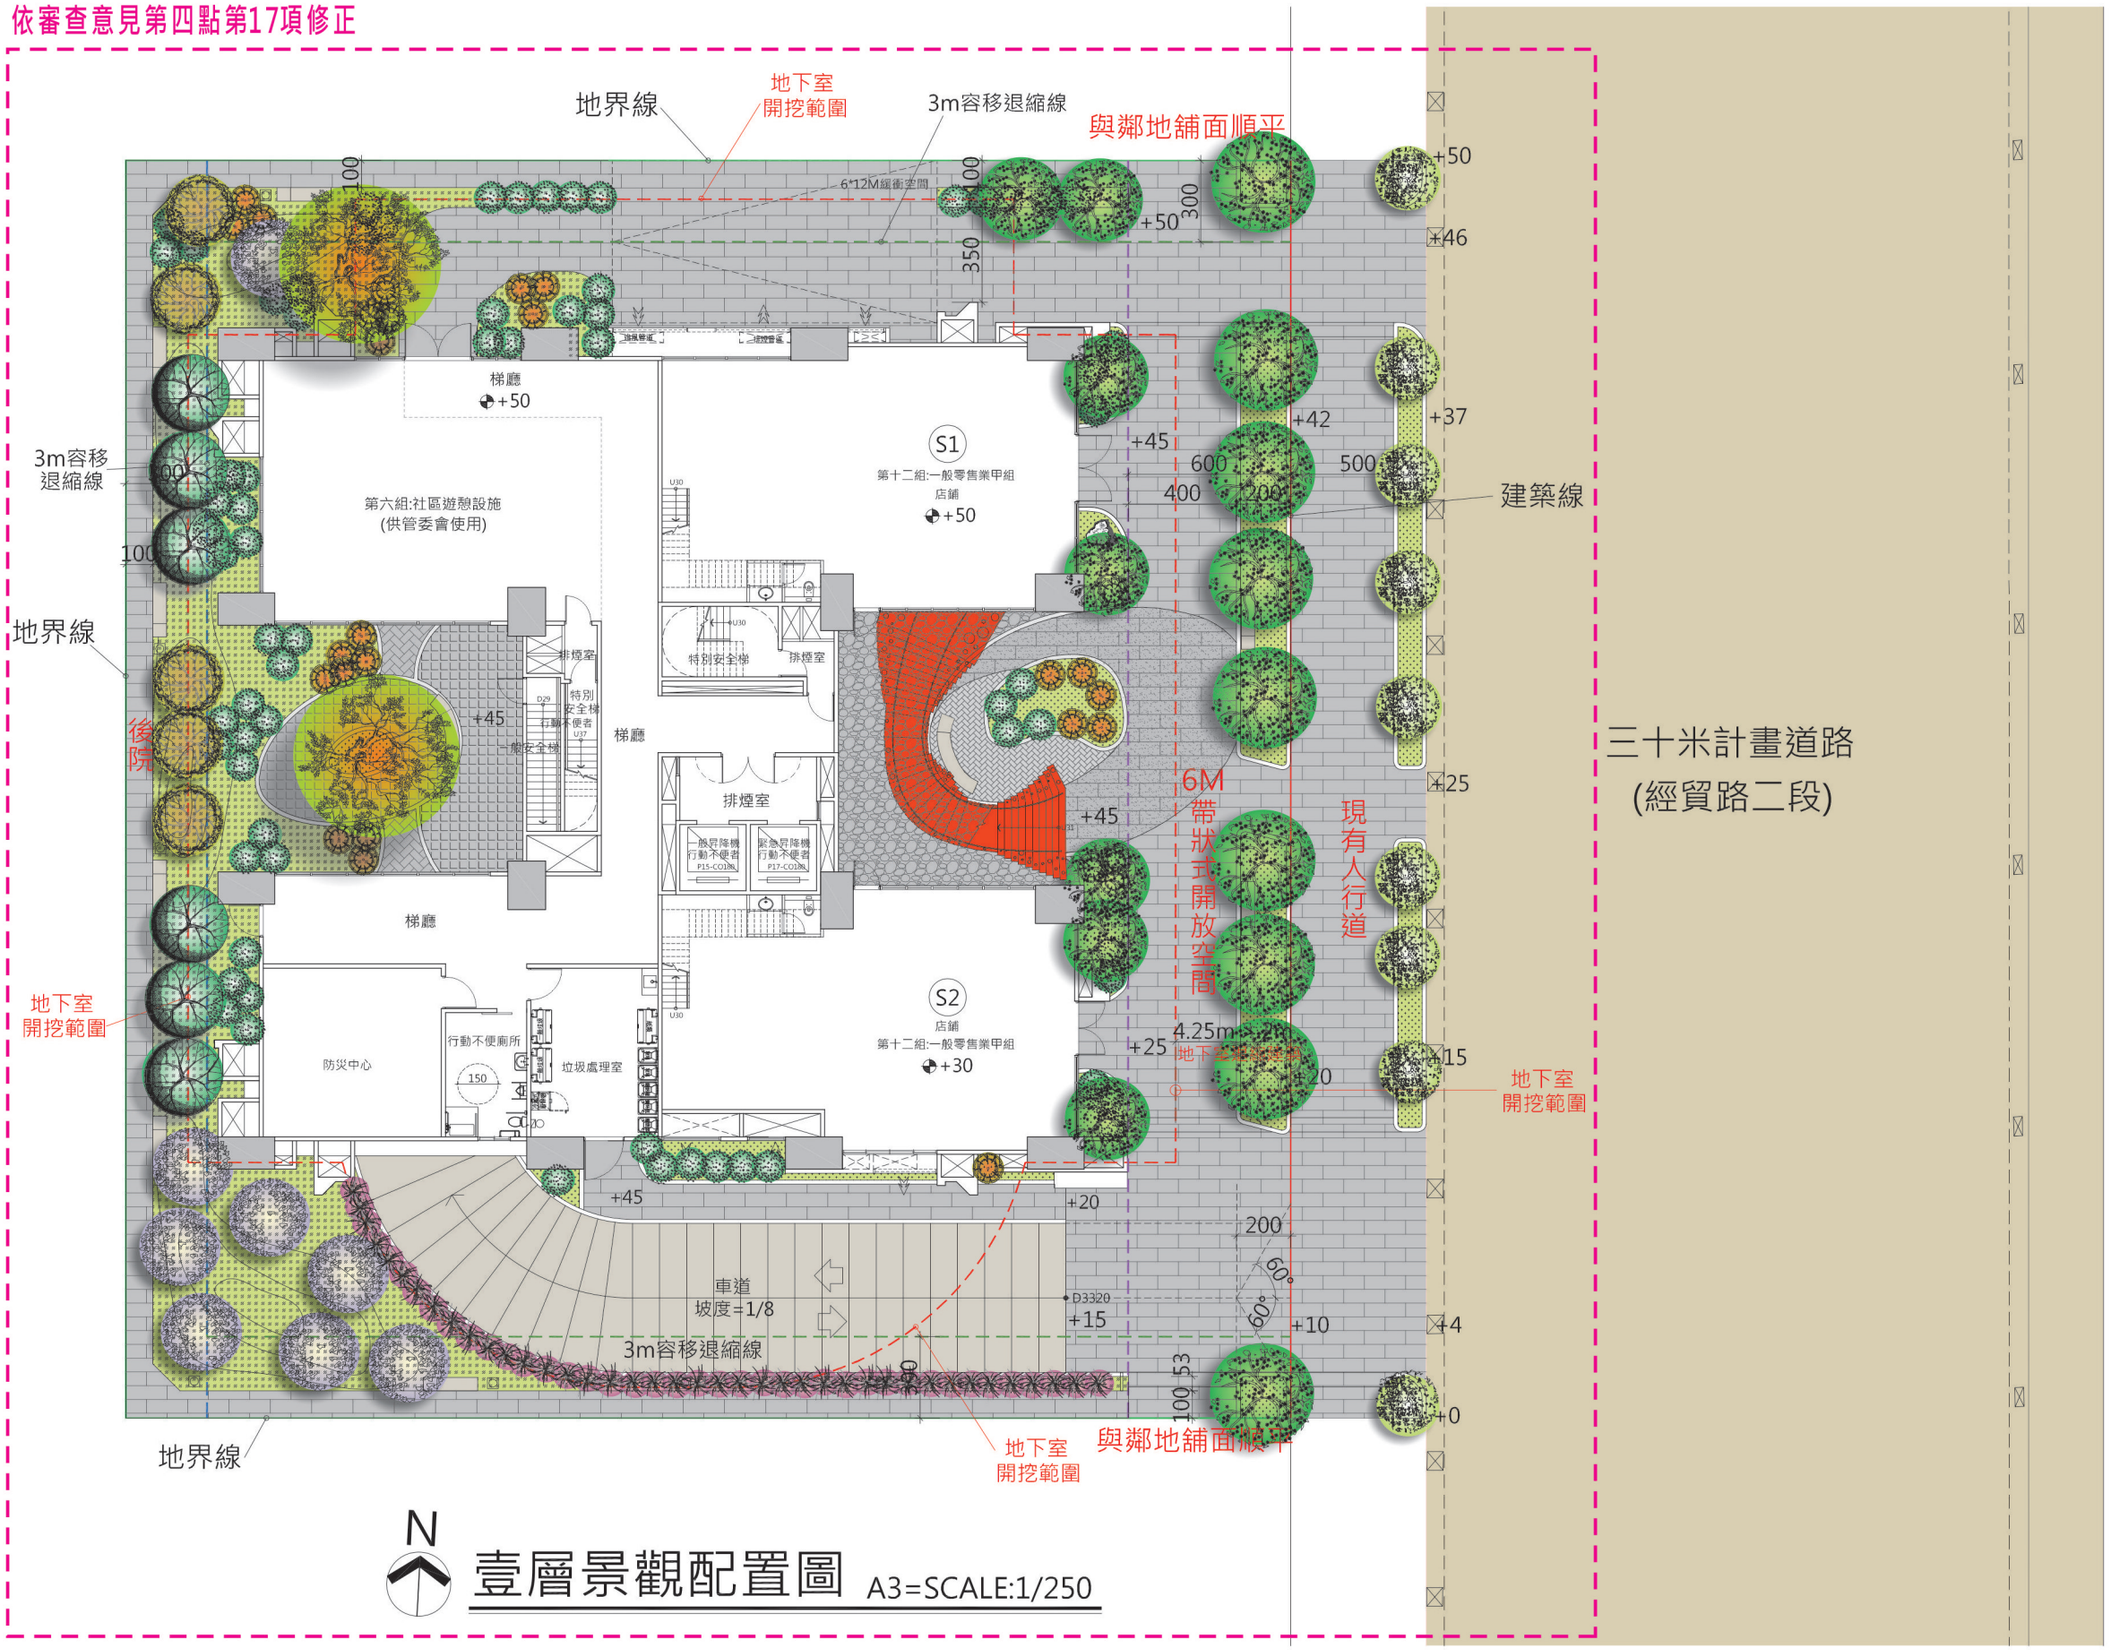

N

壹層景觀配置圖 A3=SCALE:1/250