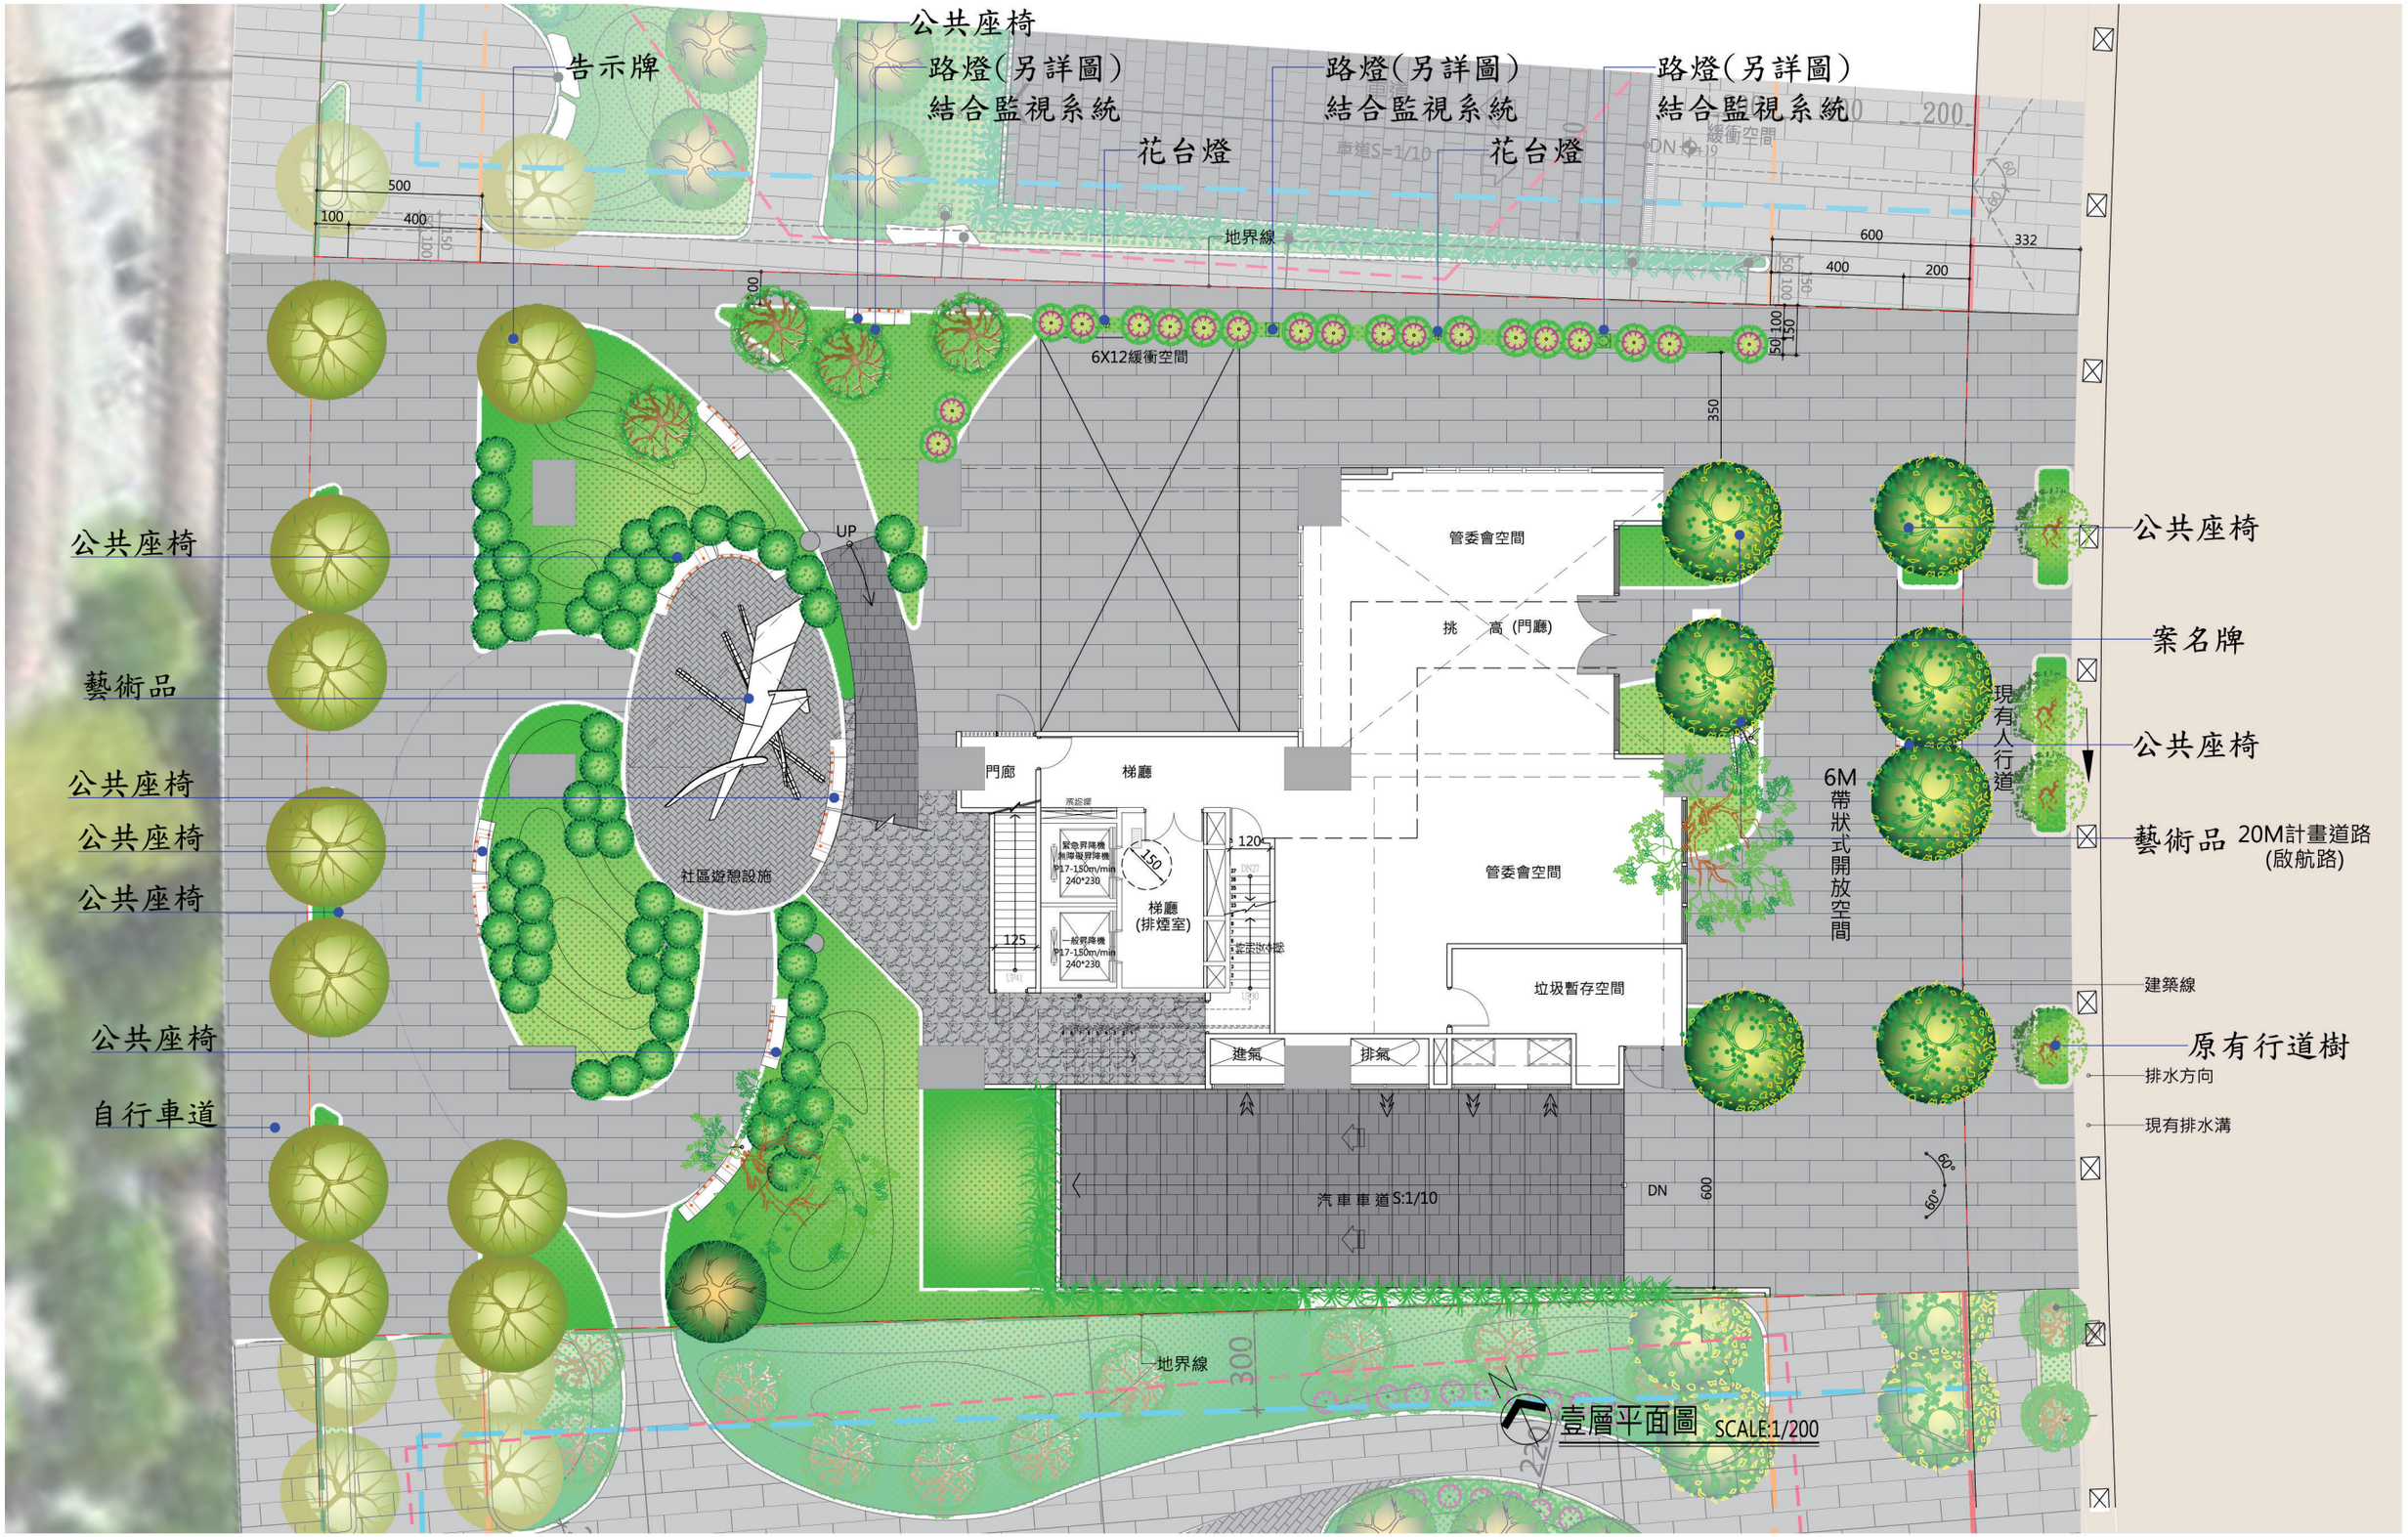
玖. 附 件

壹層景觀平面圖


公共座椅
告示牌
路燈(另詳圖)
結合監視系統
花台燈
路燈(另詳圖)
結合監視系統
花台燈
路燈(另詳圖)
結合監視系統
車道S=1/10
緩衝空間
地界線
6X12緩衝空間
公共座椅
藝術品
公共座椅
公共座椅
公共座椅
公共座椅
自行車道
UP
社區遊憩設施
管委會空間
挑 高 (門廳)
管委會空間
垃圾暫存空間
門廊
梯廳
梯廳
(排煙室)
進氣
排氣
汽車車道S:1/10
DN
6M
帶狀式開放空間
現有人行道
公共座椅
案名牌
公共座椅
藝術品 20M計畫道路
(啟航路)
建築線
原有行道樹
排水方向
現有排水溝
地界線
壹層平面圖 SCALE:1/200