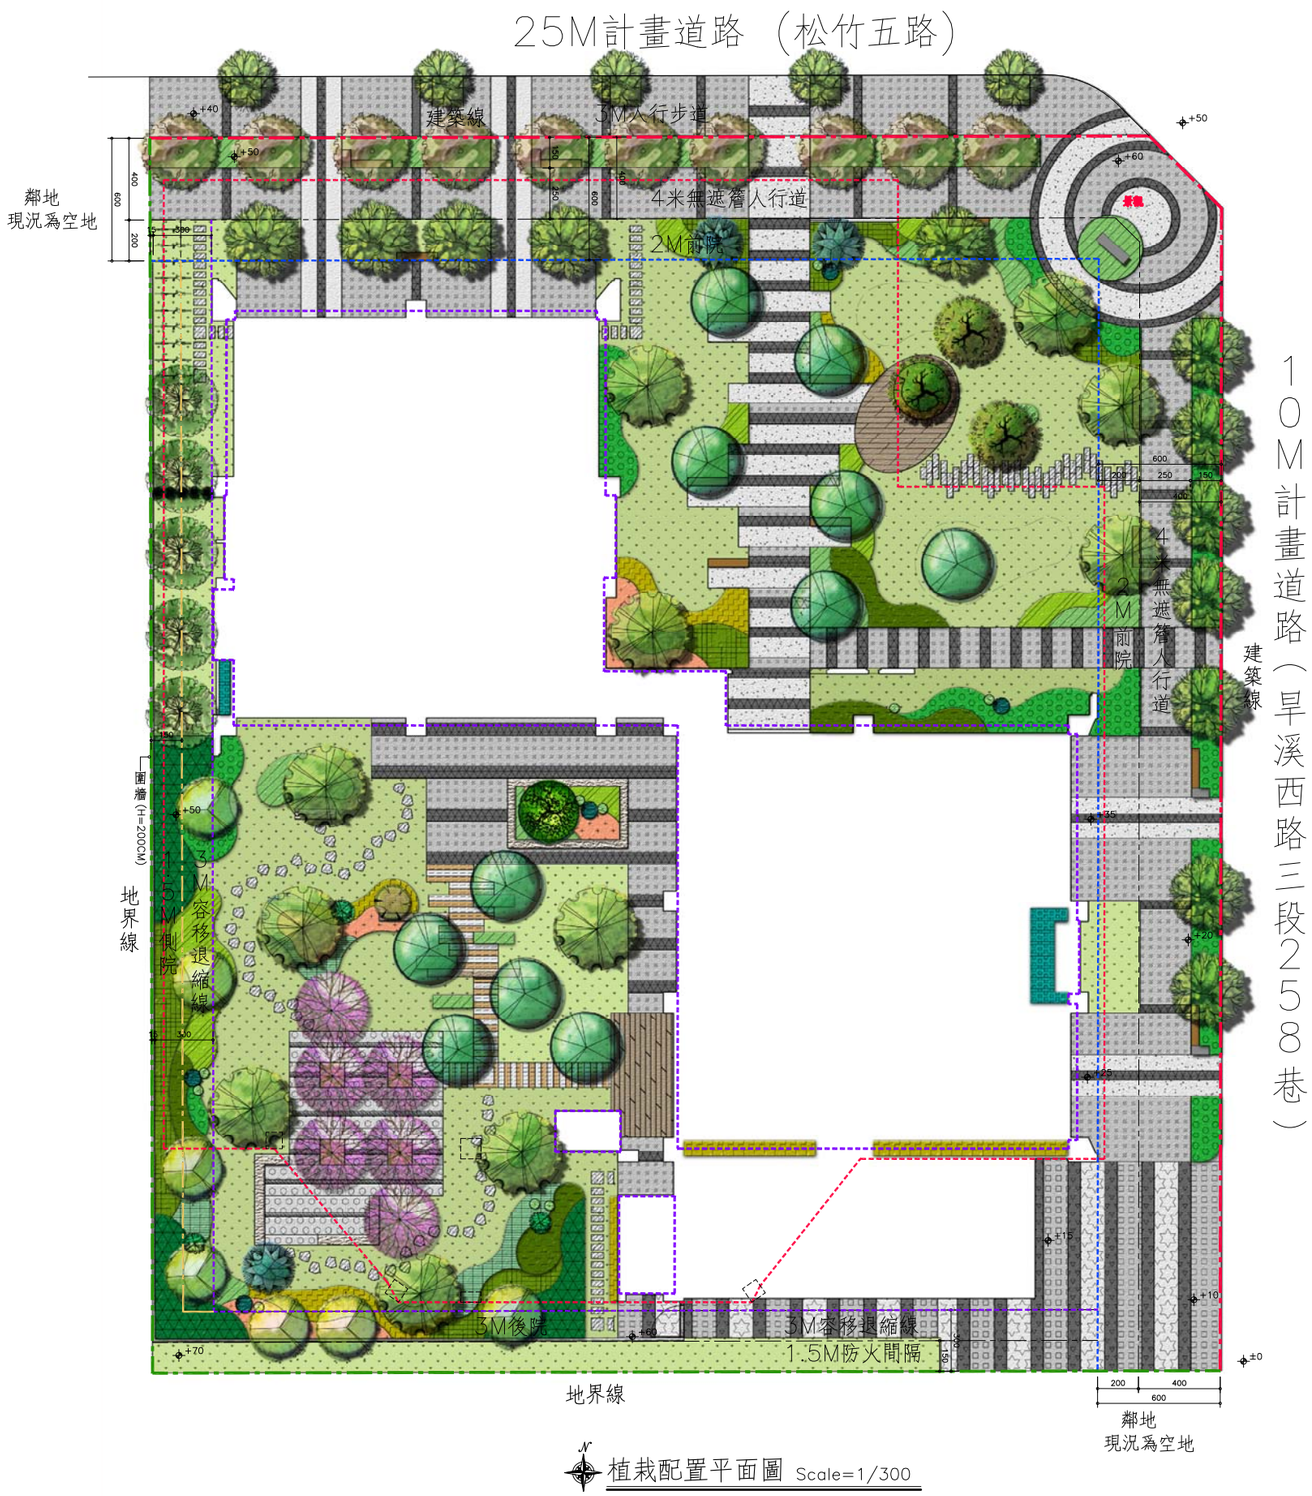

25M計畫道路（松竹五路）
建築線
3M人行步道
4米無遮簷人行道
2M前院
鄰地
現況為空地
10M計畫道路（早溪西路三段258巷）
4米無遮簷人行道
2M前院
建築線
圍牆(H=2000M)
地界線
3M容移退縮線
1.5M側院
3M後院
3M容移退縮線
1.5M防火間隔
地界線
鄰地
現況為空地
植栽配置平面圖 Scale=1/300
建築線
地界線
地下室開挖範圍
6米前院(4米無遮簷人行道+2米前院)
3米容移退縮線+3M後院
1.5米側院