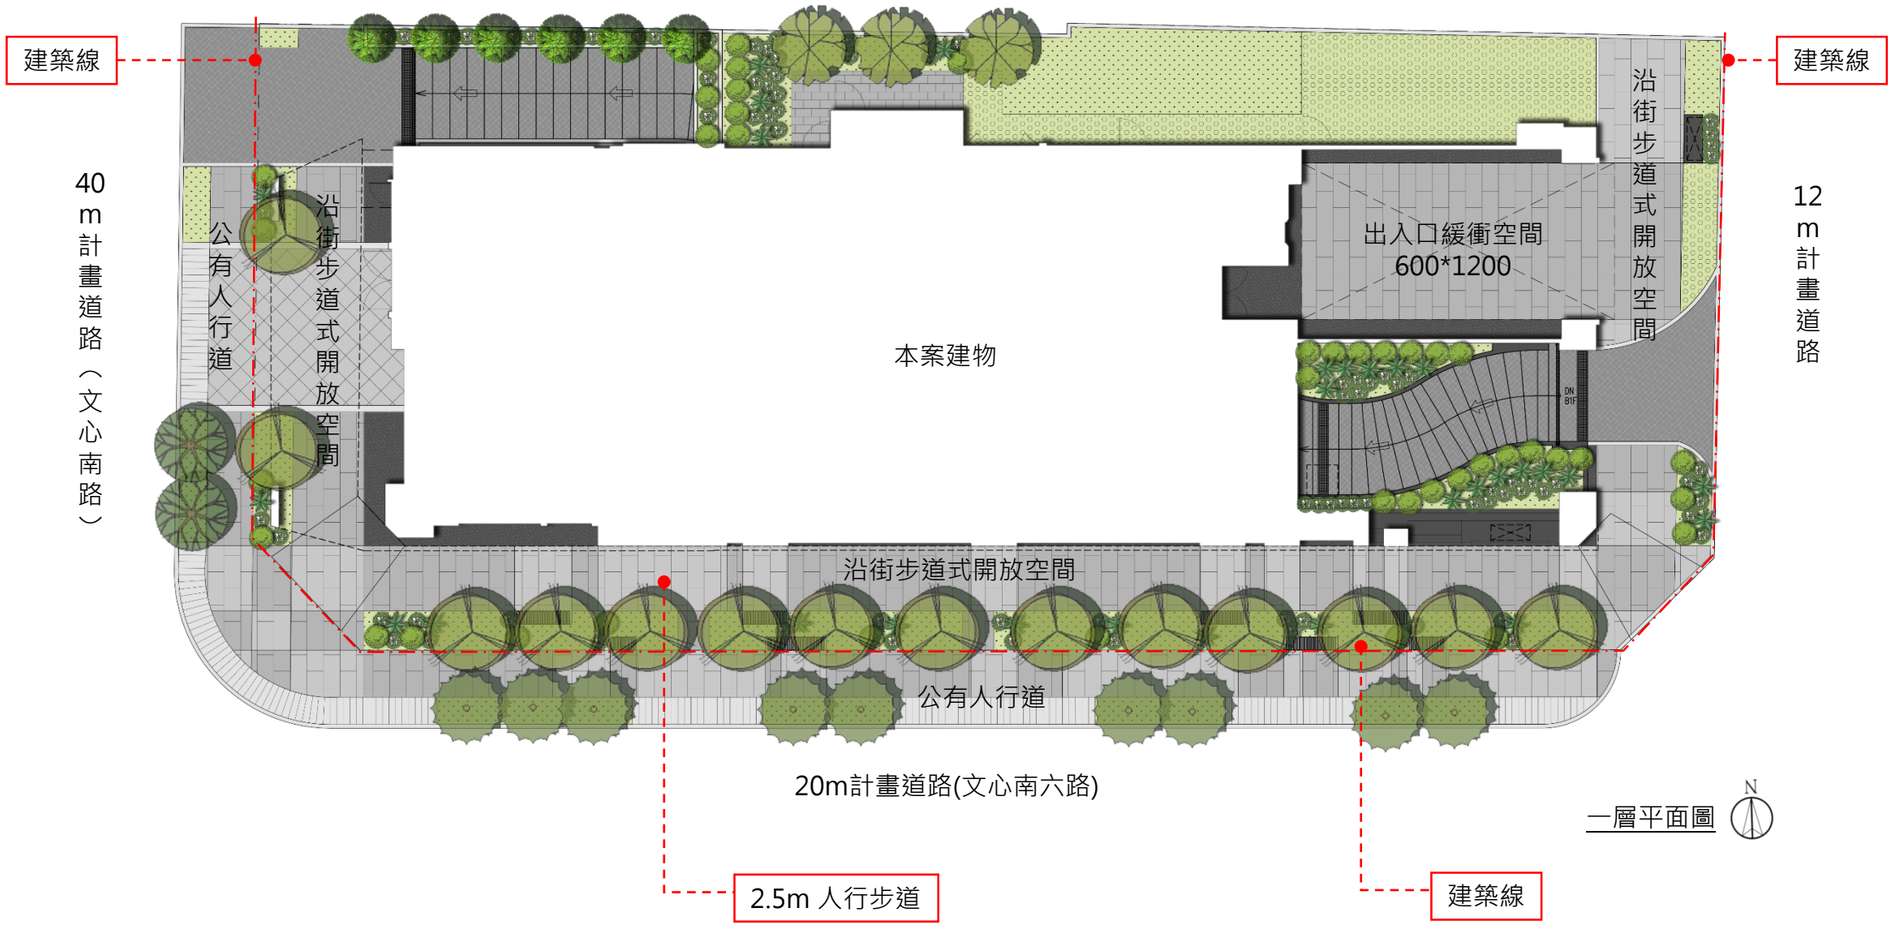
(二) 一層景觀平面圖


建築線
建築線
40m計畫道路（文心南路）
公有人行道
沿街步道式開放空間
本案建物
出入口緩衝空間
600*1200
沿街步道式開放空間
12m計畫道路
沿街步道式開放空間
公有人行道
20m計畫道路(文心南六路)
一層平面圖
N
2.5m 人行步道
建築線