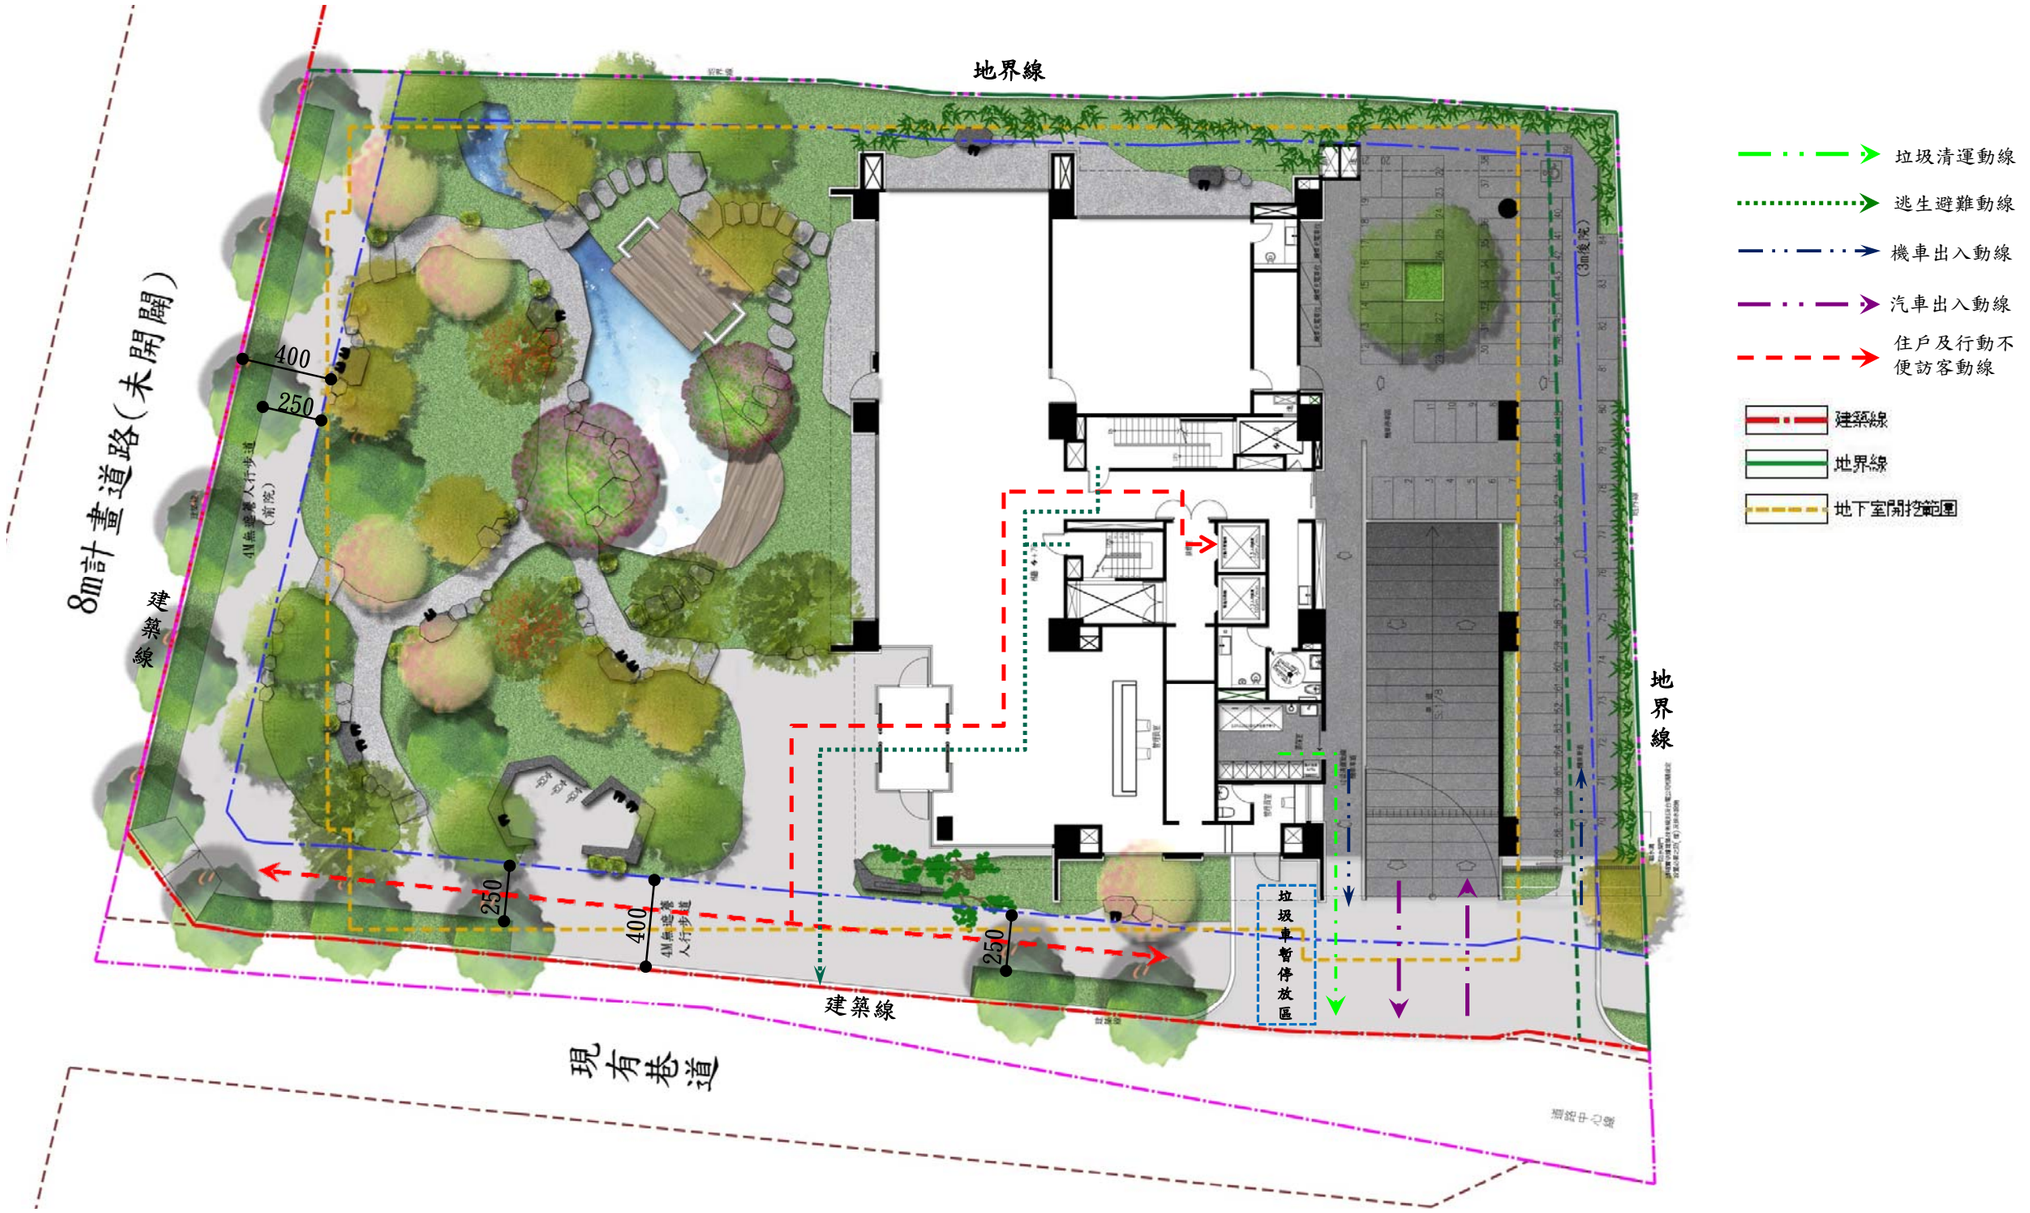


壹層景觀平面圖　S:1/250