
7-2-1 壹層景觀平面圖

	新建場館位置		公有人行道
	建築線		10M學生接送專用車道
	本次工程施作範圍		4M無遮簷人行道

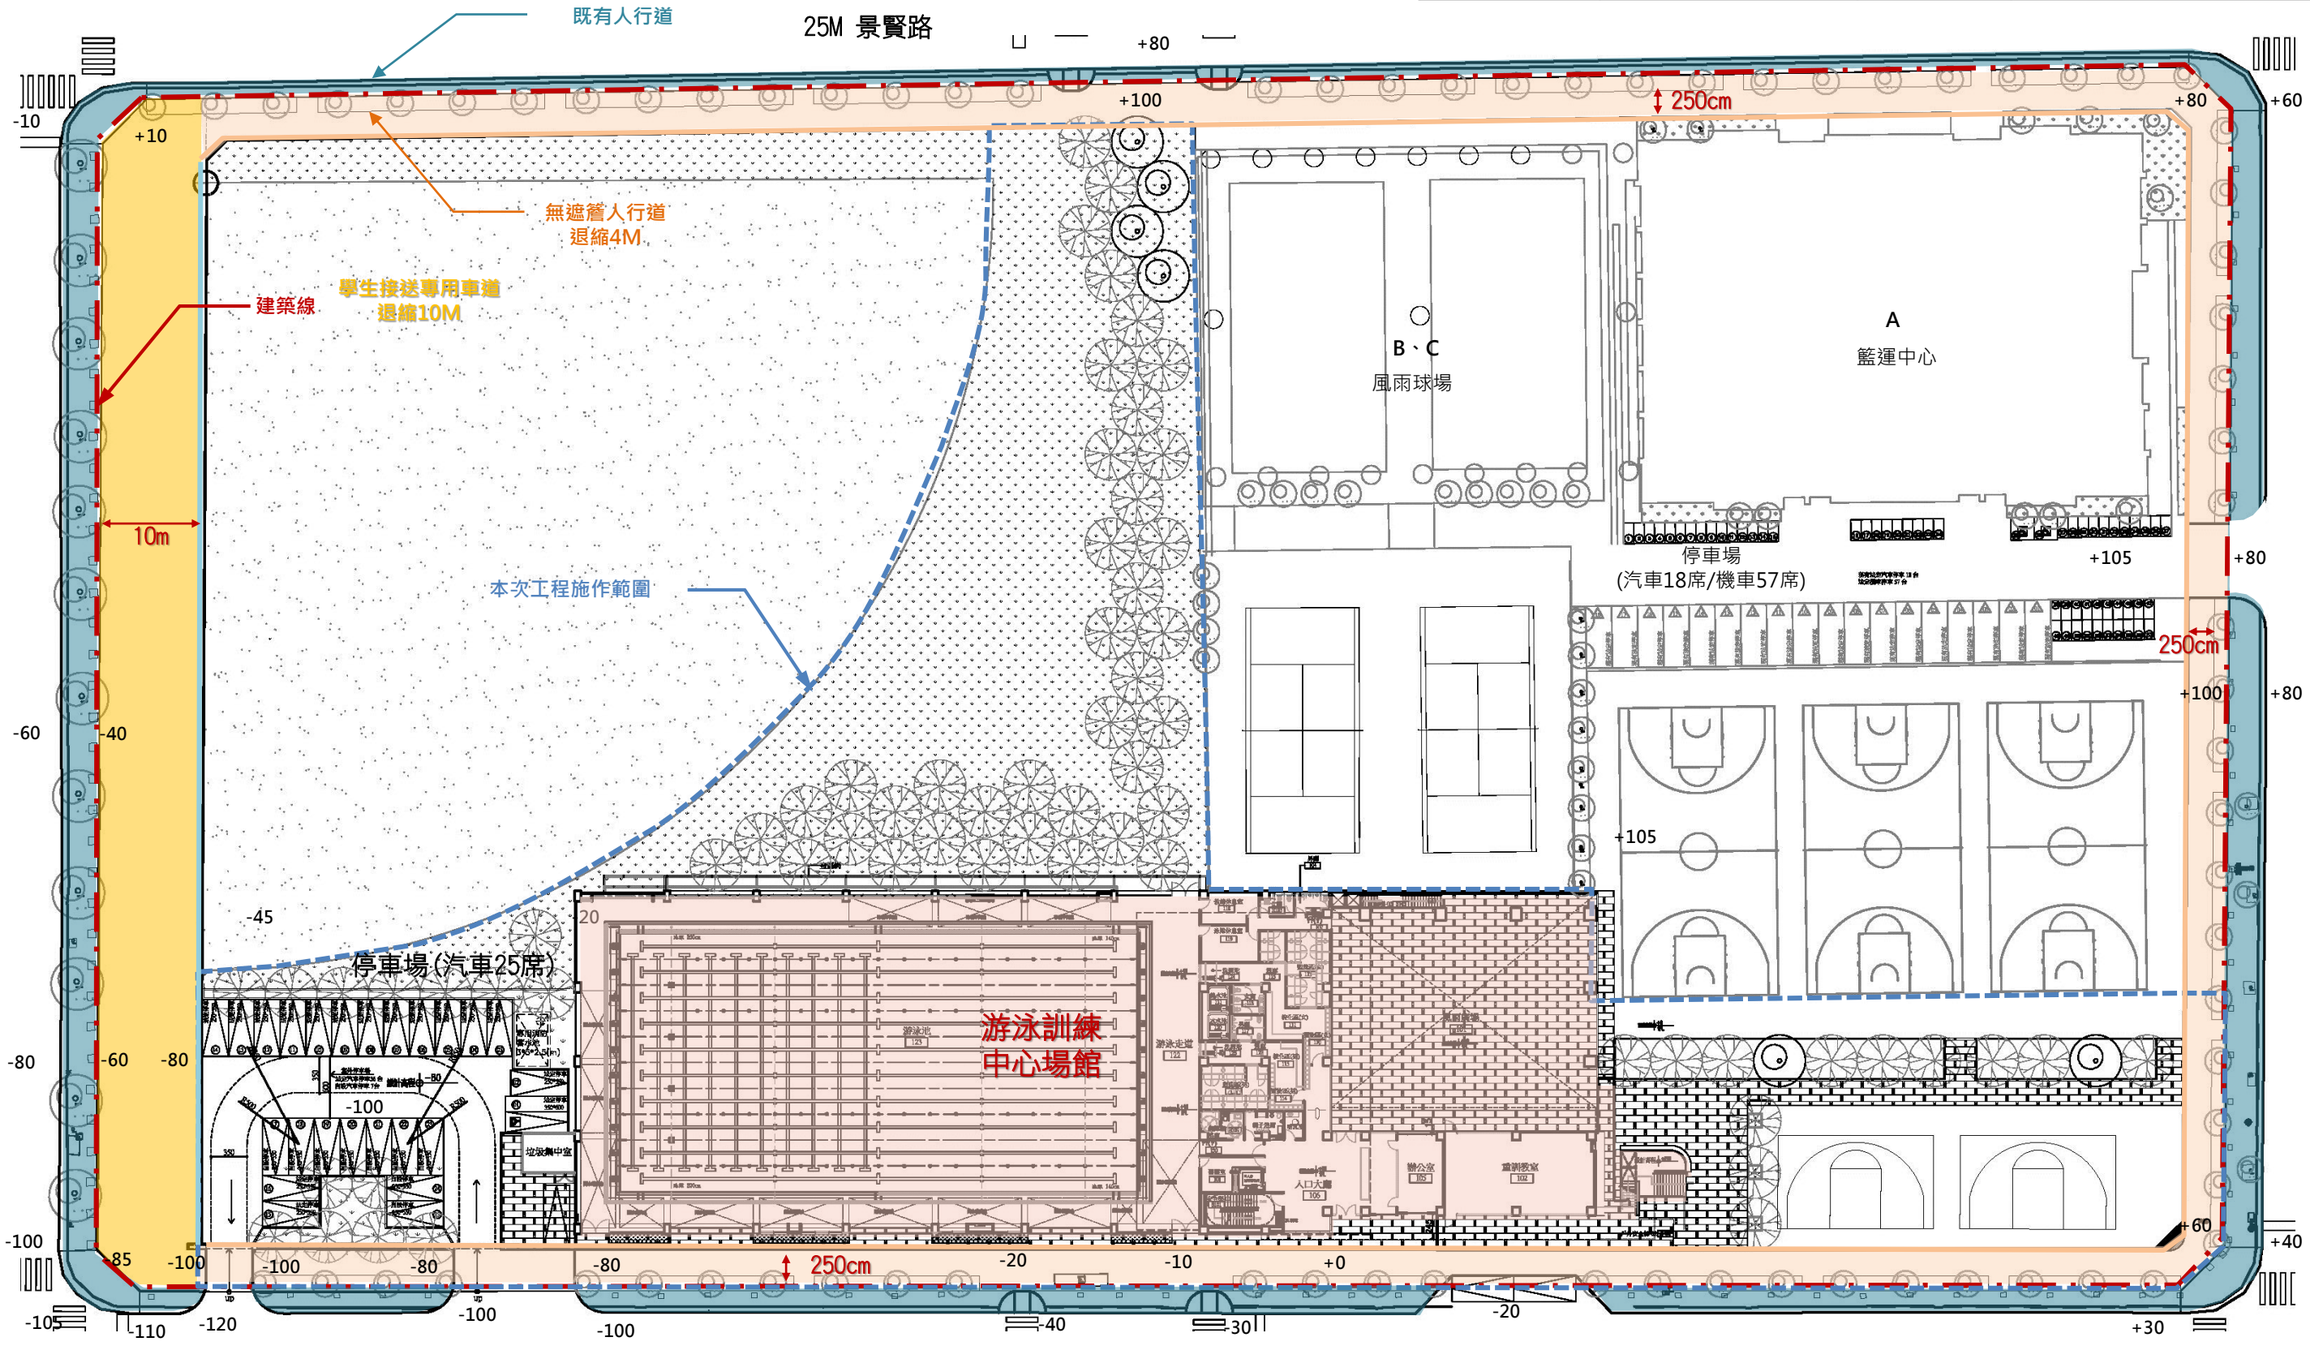

0 2 6 20(m)

N

全區平面圖 Scale=1:600