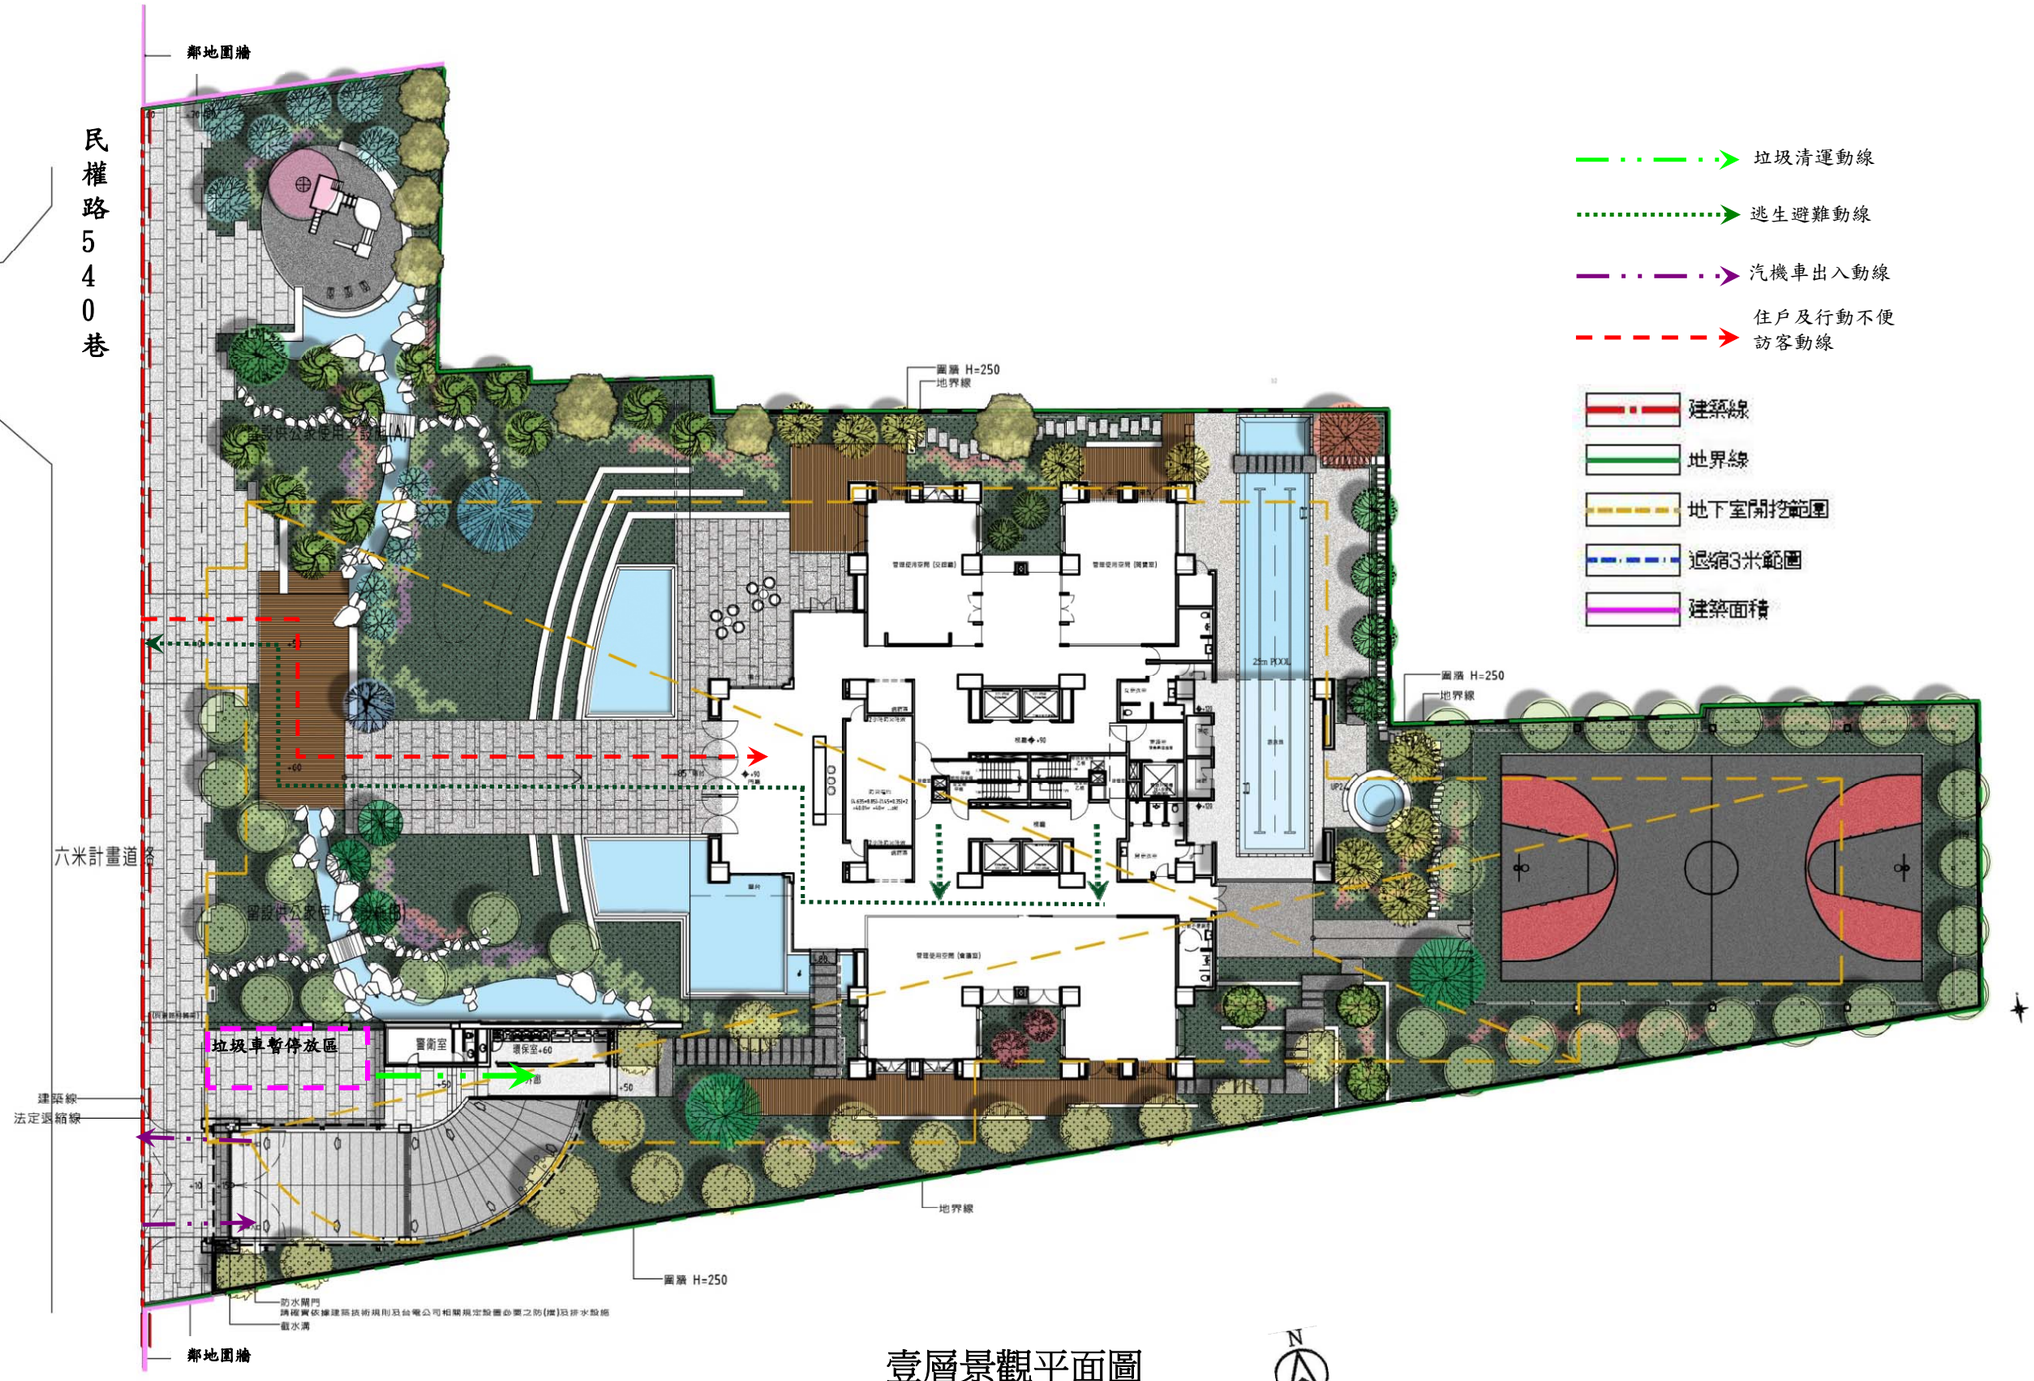

鄰地圍牆
民權路540巷
十米德化街
垃圾清運動線
逃生避難動線
汽機車出入動線
住戶及行動不便訪客動線
建築線
地界線
地下室開挖範圍
退縮3米範圍
建築面積
圍牆 H=250
地界線
六米計畫道路
垃圾車暫停放區
警衛室
環保室+60
建築線
法定退縮線
地界線
圍牆 H=250
防水閘門
請視實依據建築技術規則及台電公司相關規定設置必要之防(擋)沿排水設施
截水溝
鄰地圍牆

壹層景觀平面圖