
8.2 壹層景觀平面圖

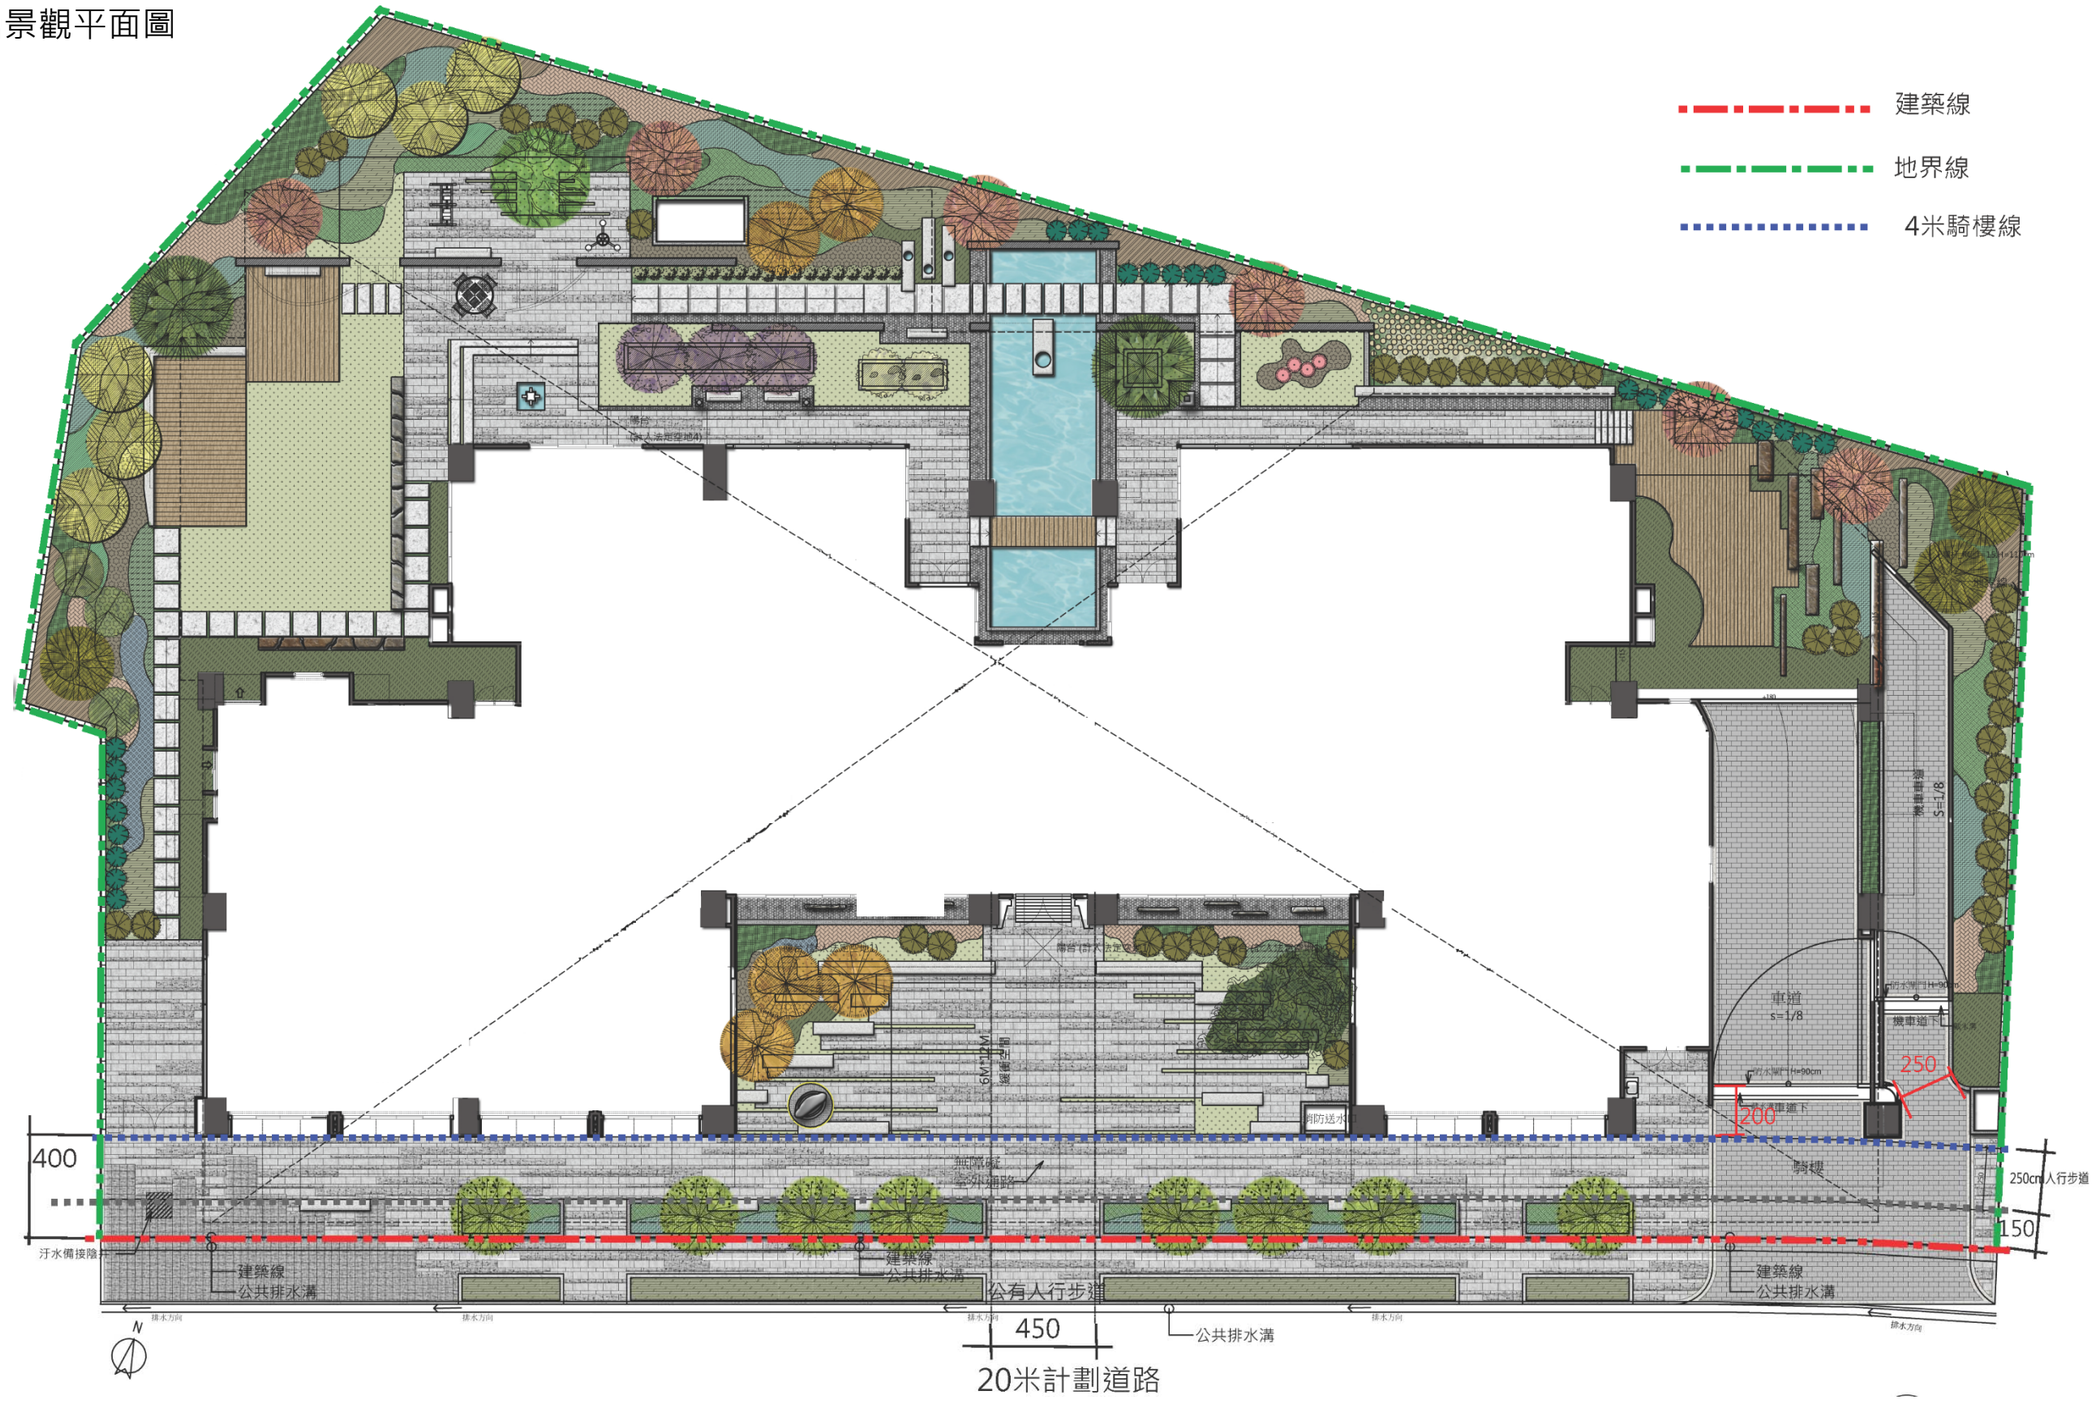

壹層景觀平面圖 S=1/250

洪玫如建築師事務所