
壹層景觀平面圖

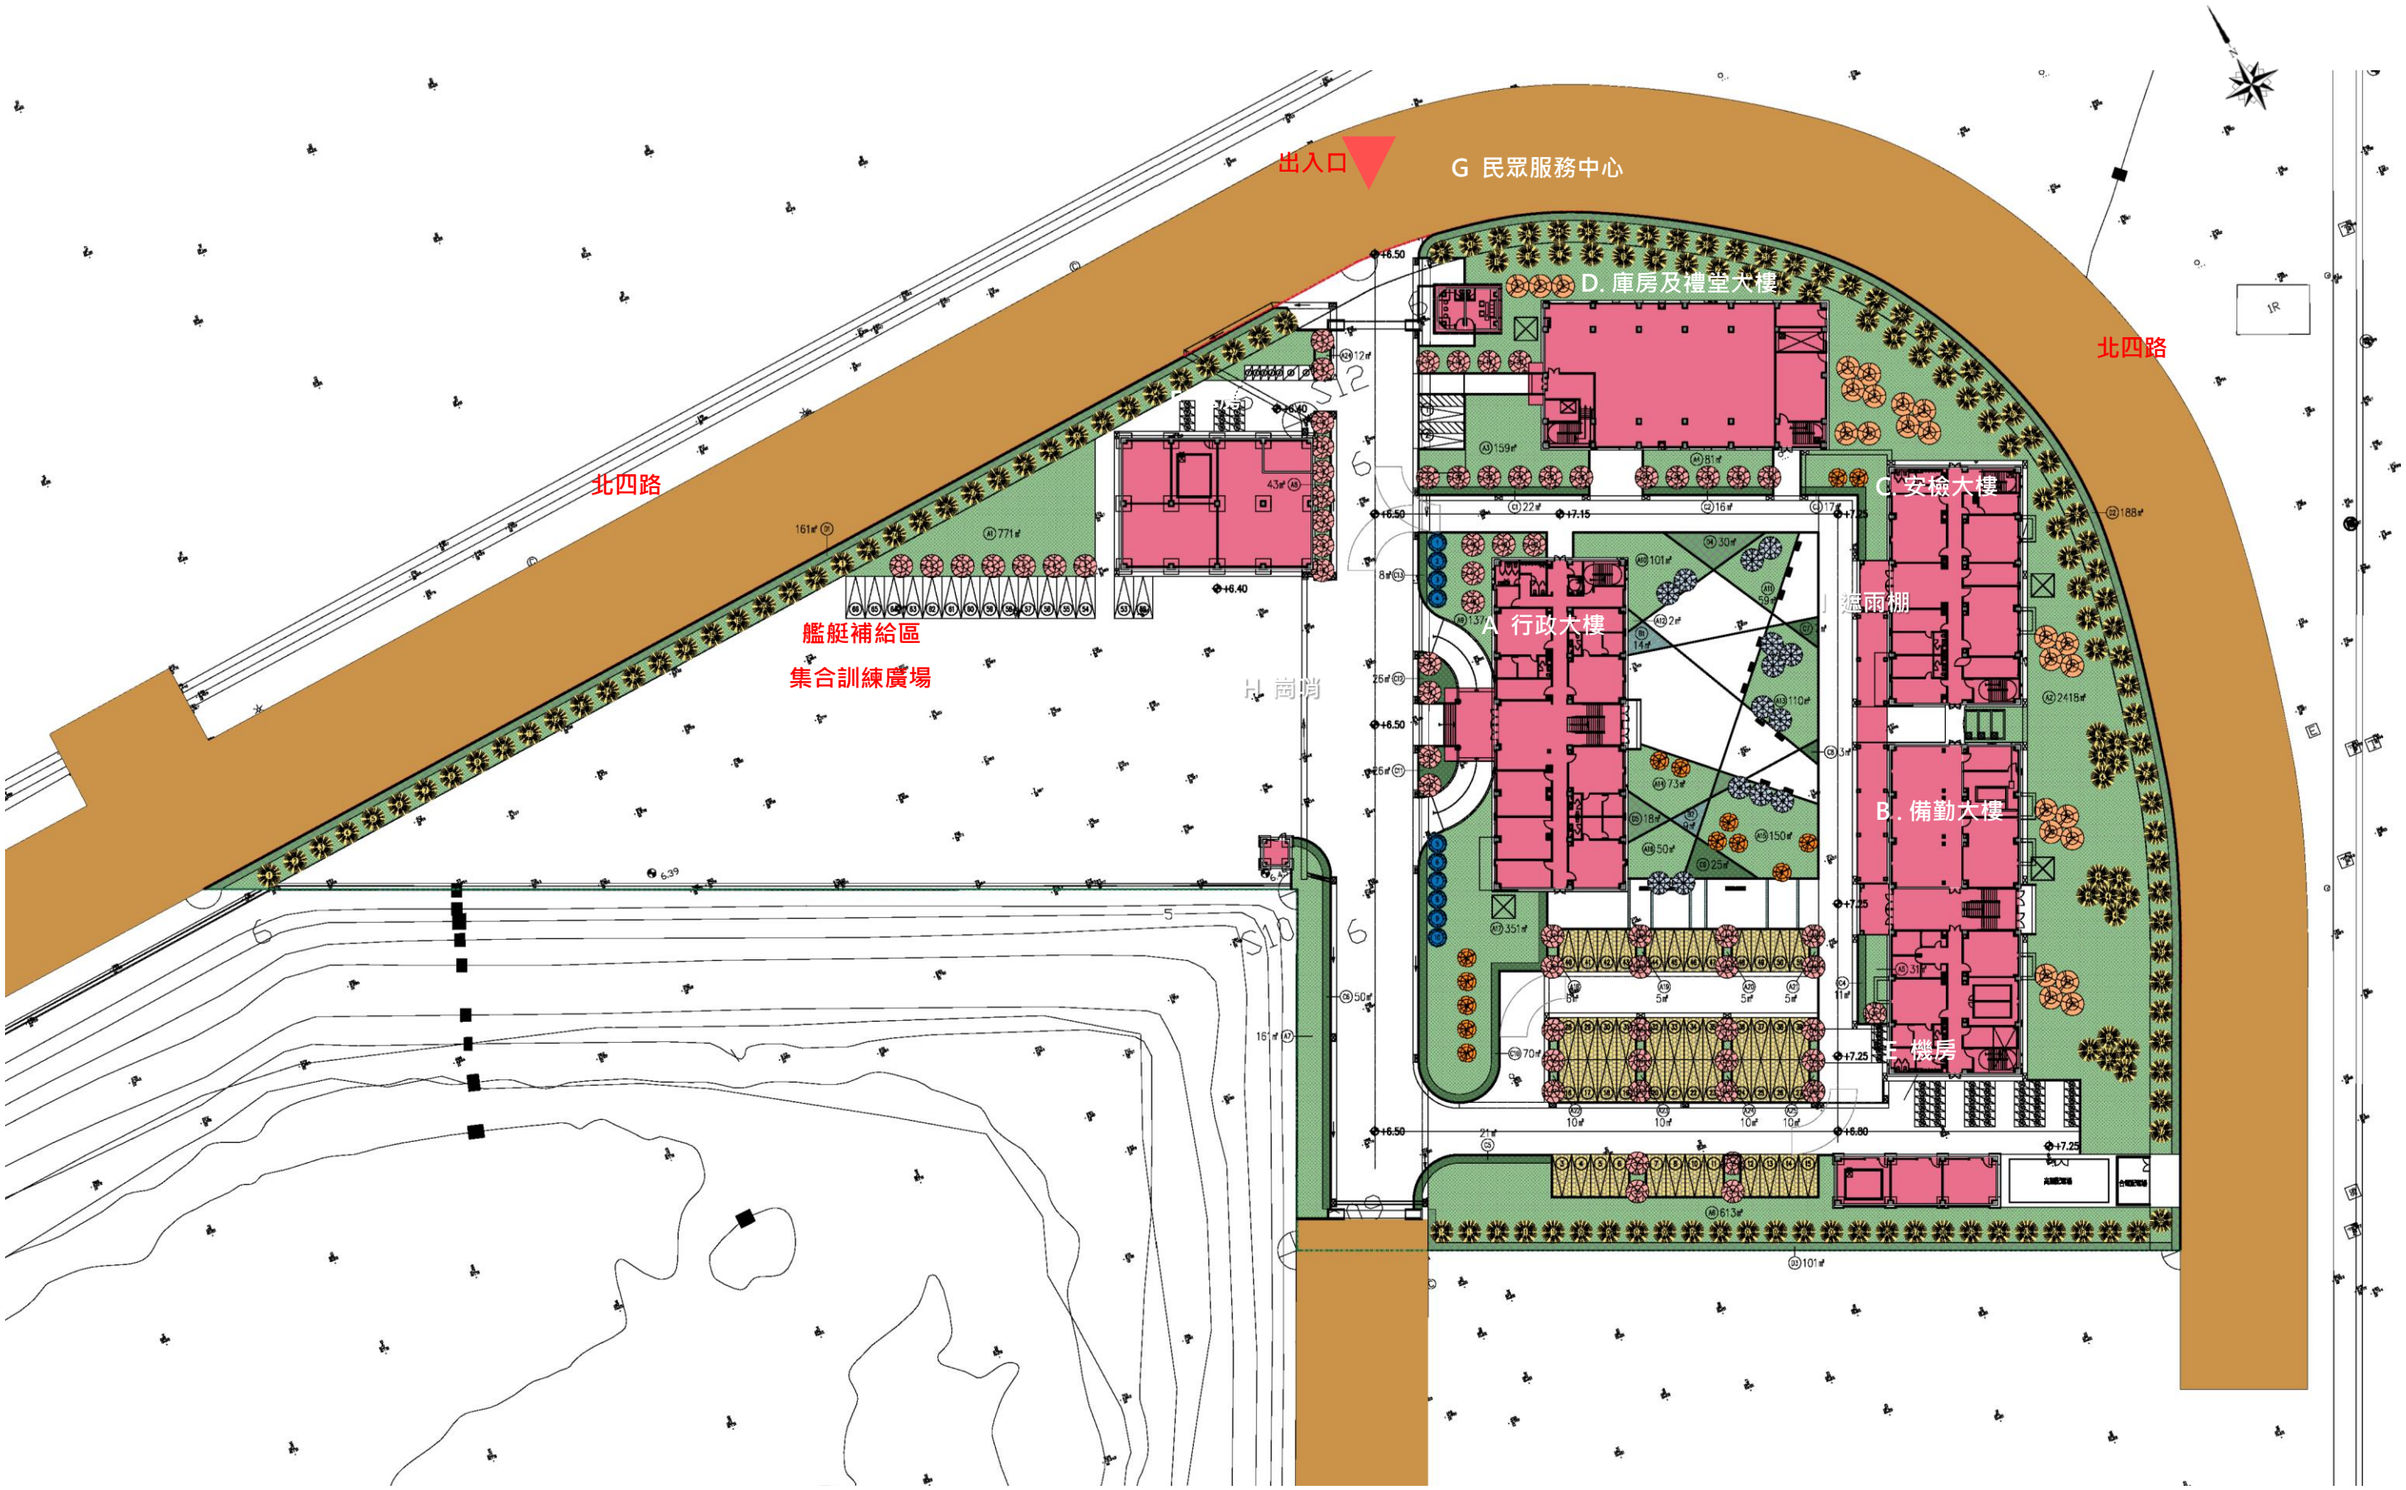

申請單位 海洋委員會海巡署艦隊分署
規劃單位 禾曜建築師事務所

臺中港海巡基地辦公廳舍新建工程案