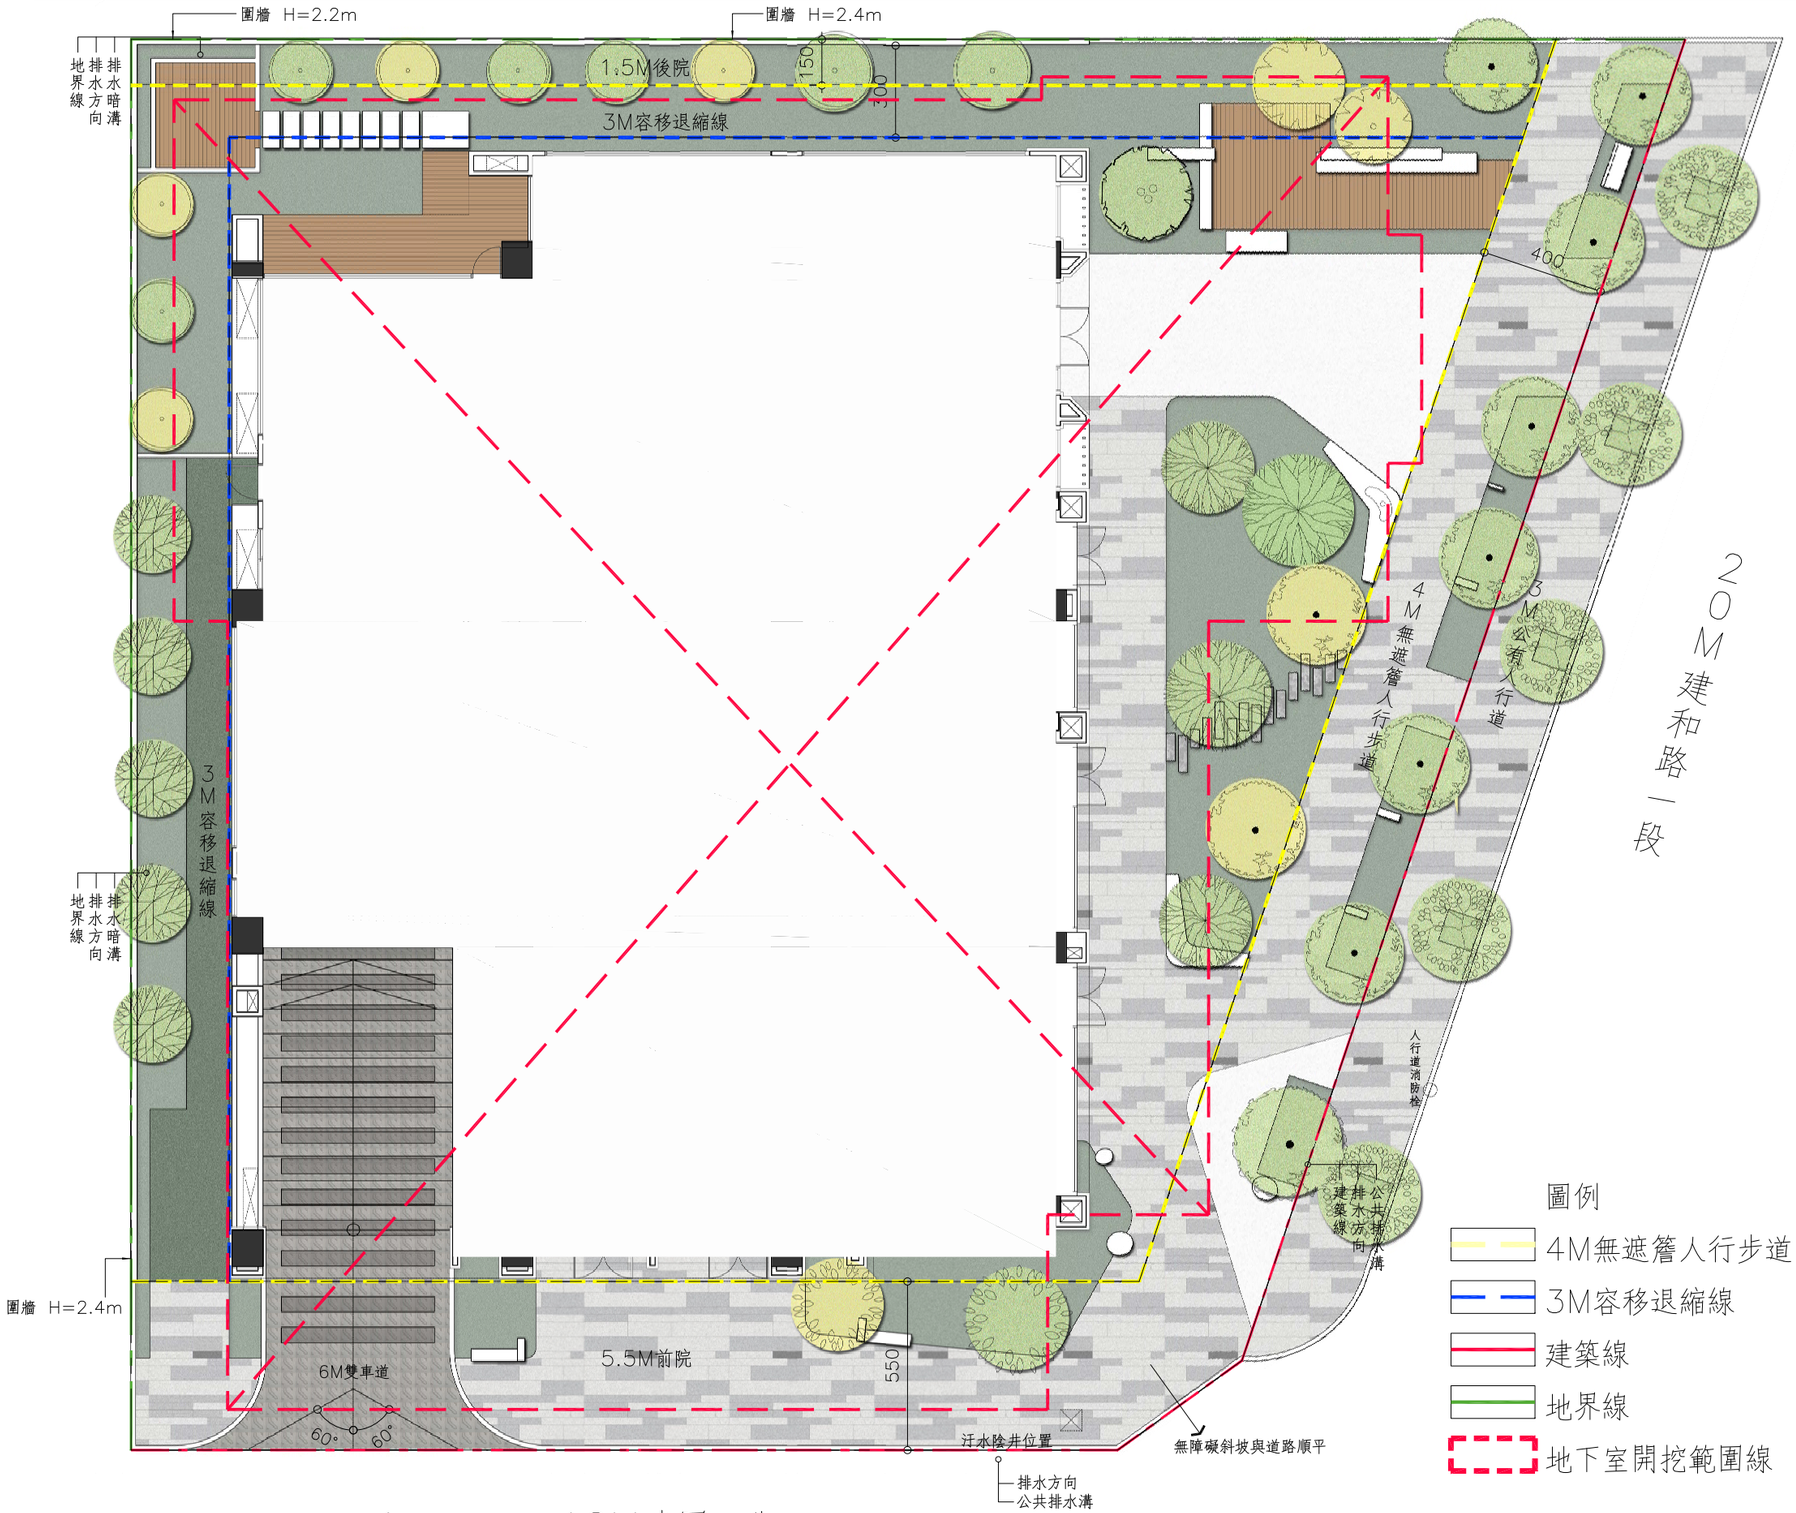


N

12M建軍二街

壹層景觀配置平面圖 Scale=1/200