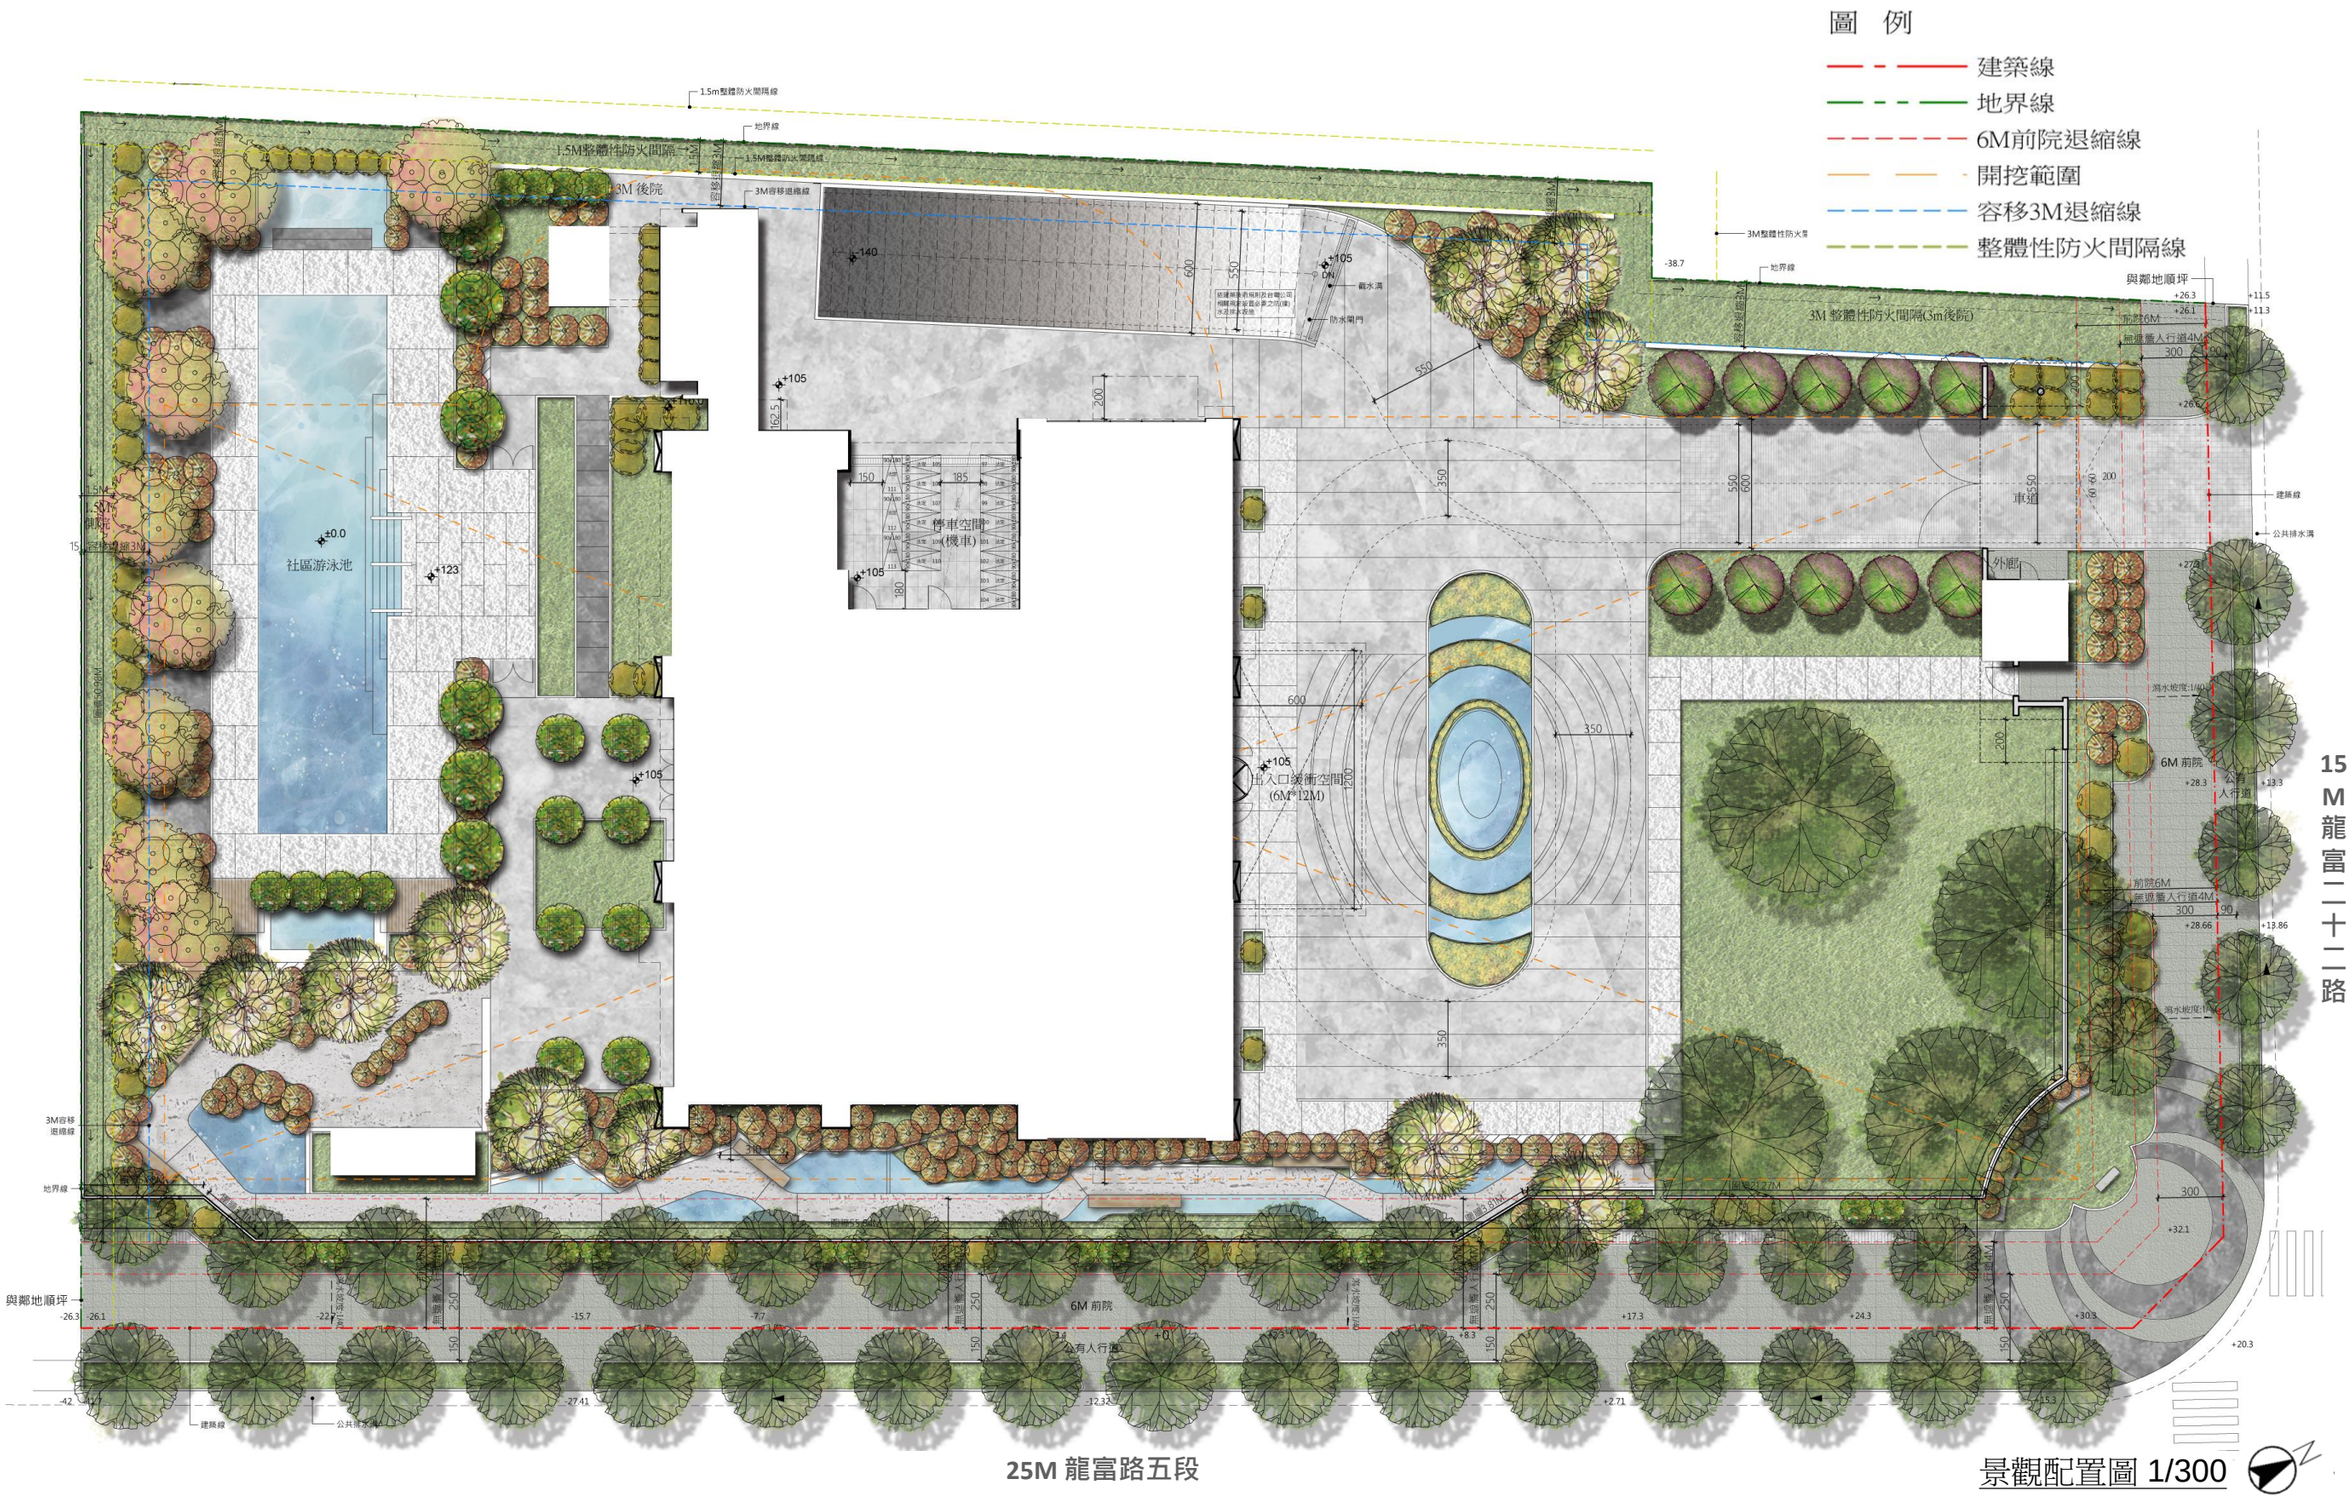

圖 例
建築線
地界線
6M前院退縮線
開挖範圍
容移3M退縮線
整體性防火間隔線
1.5m整體防火間隔線
地界線
1.5M整體性防火間隔
3M 後院
3M容移退縮線
3M整體性防火牆
3M 整體性防火間隔(3m後院)
與鄰地順坪
前院6M
無遮籬人行道4M
社區游泳池
±0.0
+123
+105
+140
停車空間(機車)
出入口緩衝空間(6M*12M)
車道
外圍
建築線
公共排水溝
6M 前院
公有人行道
15M龍富二十二路
25M 龍富路五段

景觀配置圖 1/300