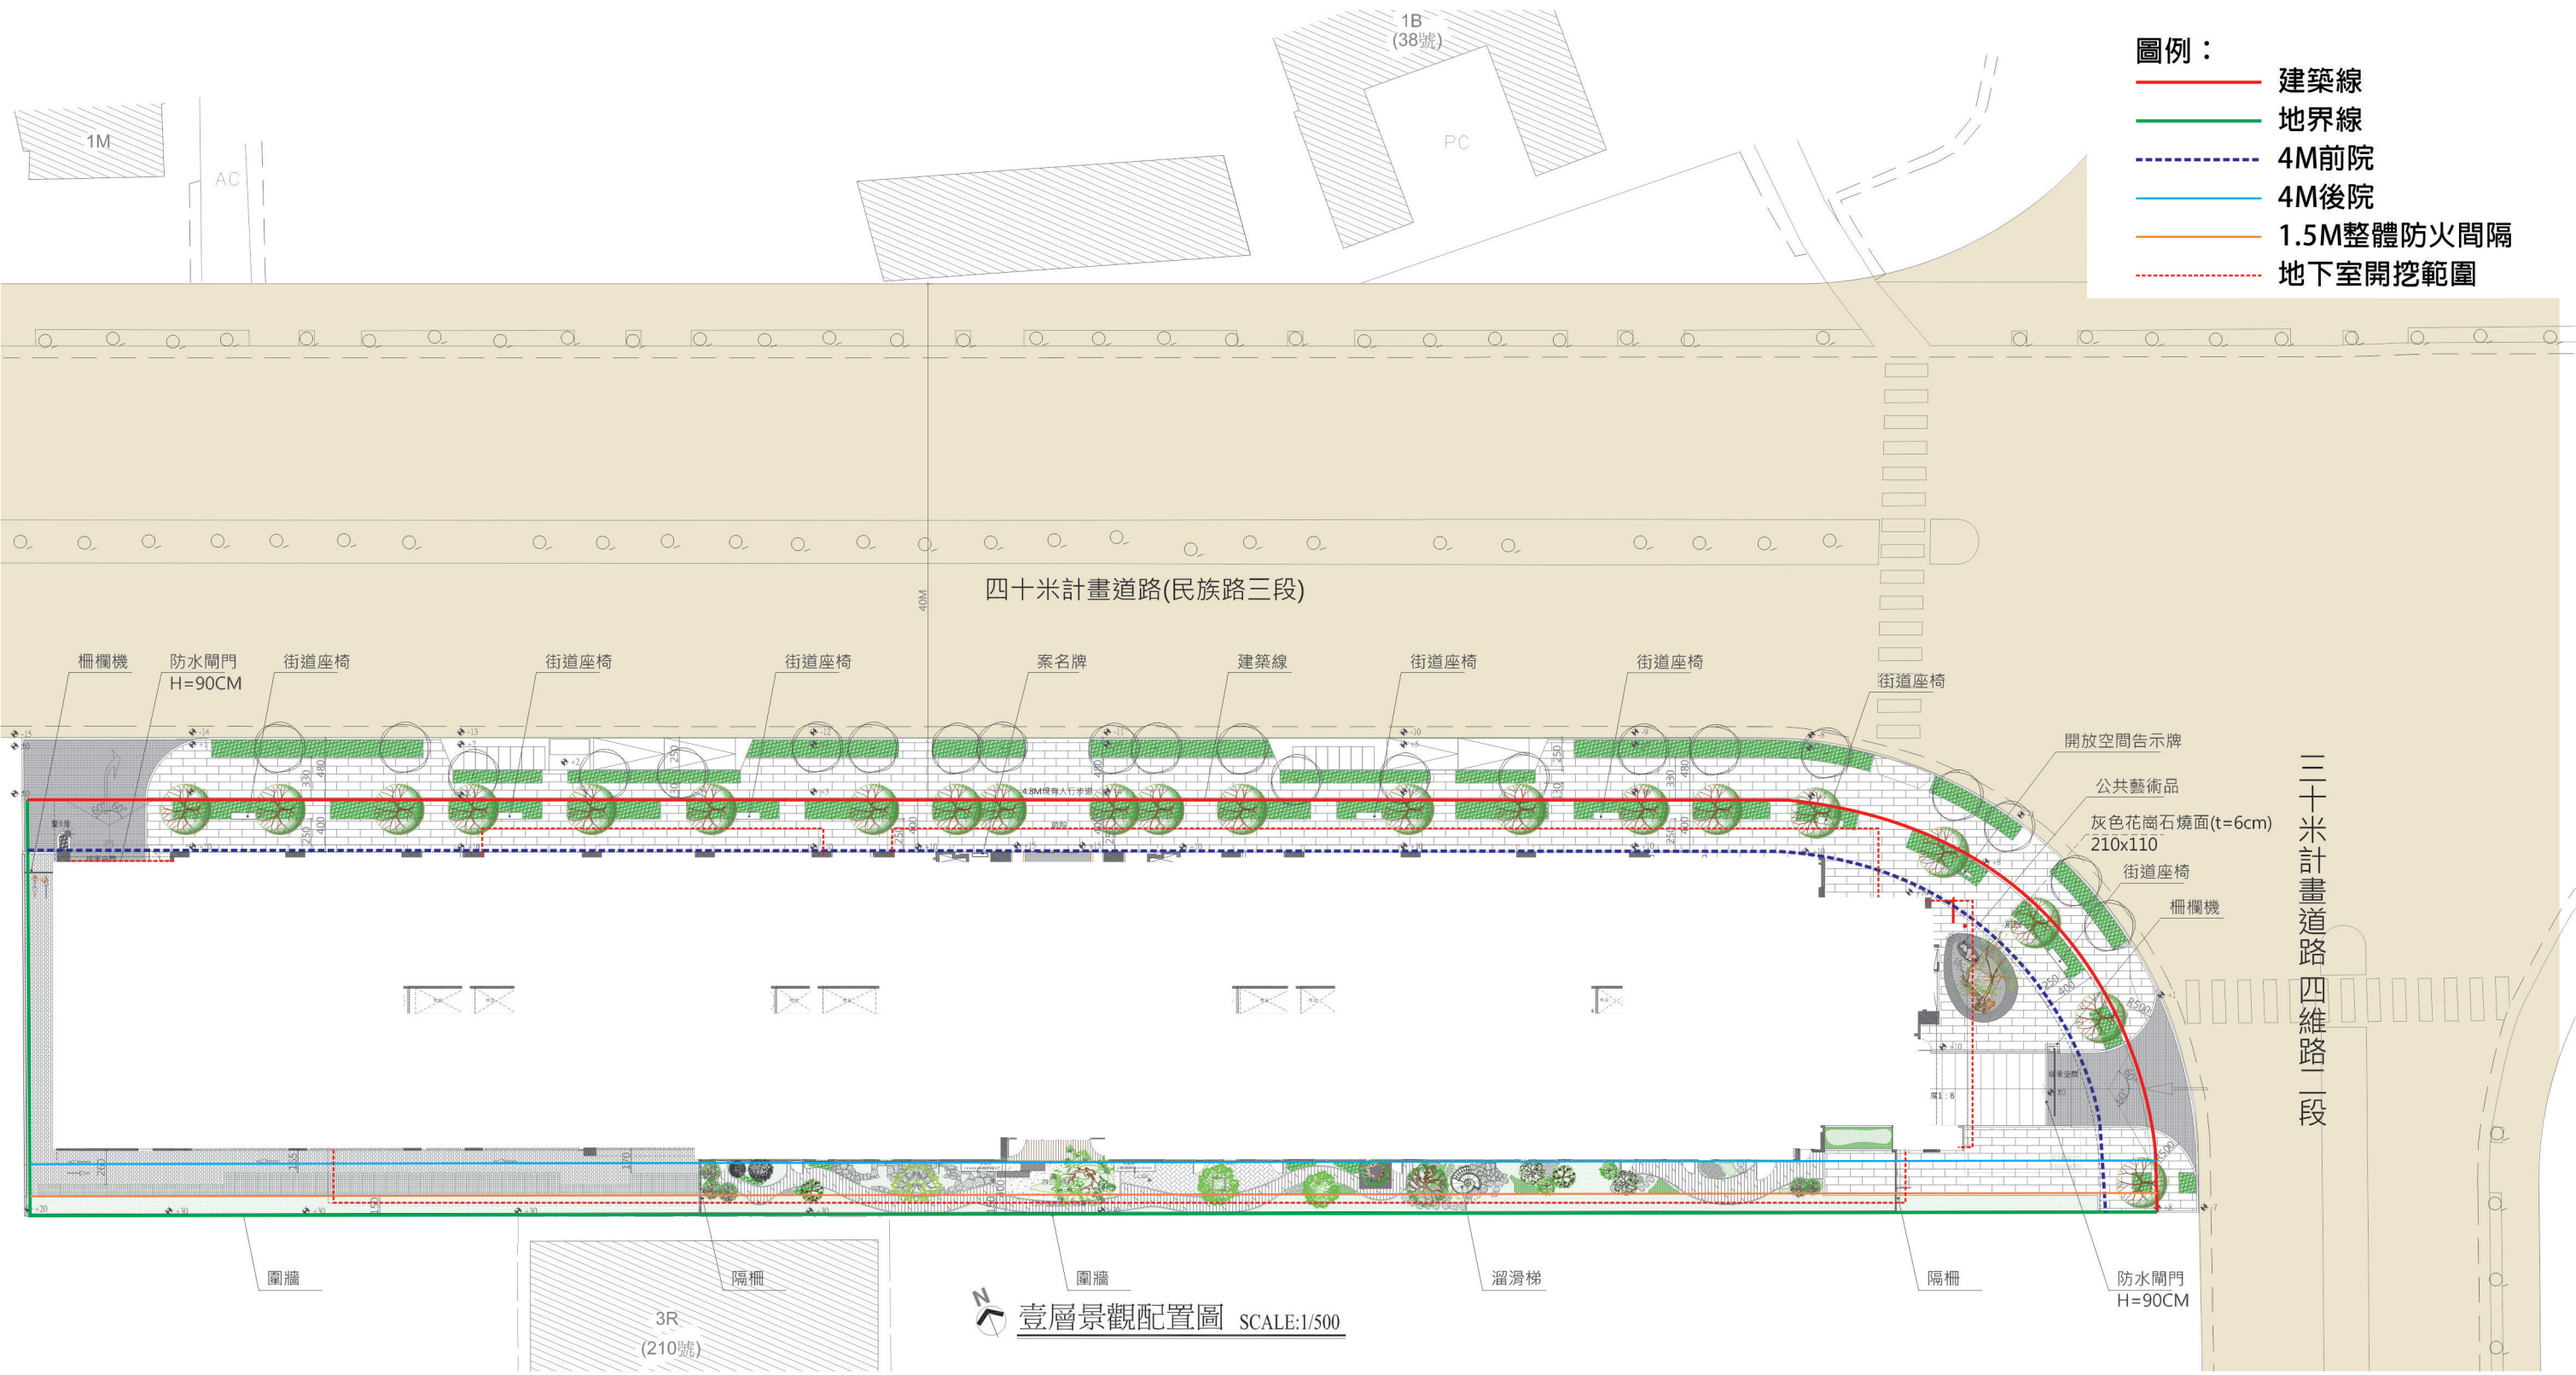
肆.附件

壹層景觀平面圖


1M
AC
1B
(38號)
PC
圖例：
建築線
地界線
4M前院
4M後院
1.5M整體防火間隔
地下室開挖範圍
四十米計畫道路(民族路三段)
三十米計畫道路四維路二段
柵欄機
防水閘門
H=90CM
街道座椅
案名牌
建築線
開放空間告示牌
公共藝術品
灰色花崗石燒面(t=6cm)
210x110
4.8M供有人行步道
圍牆
隔柵
3R
(210號)
溜滑梯
壹層景觀配置圖 SCALE:1/500