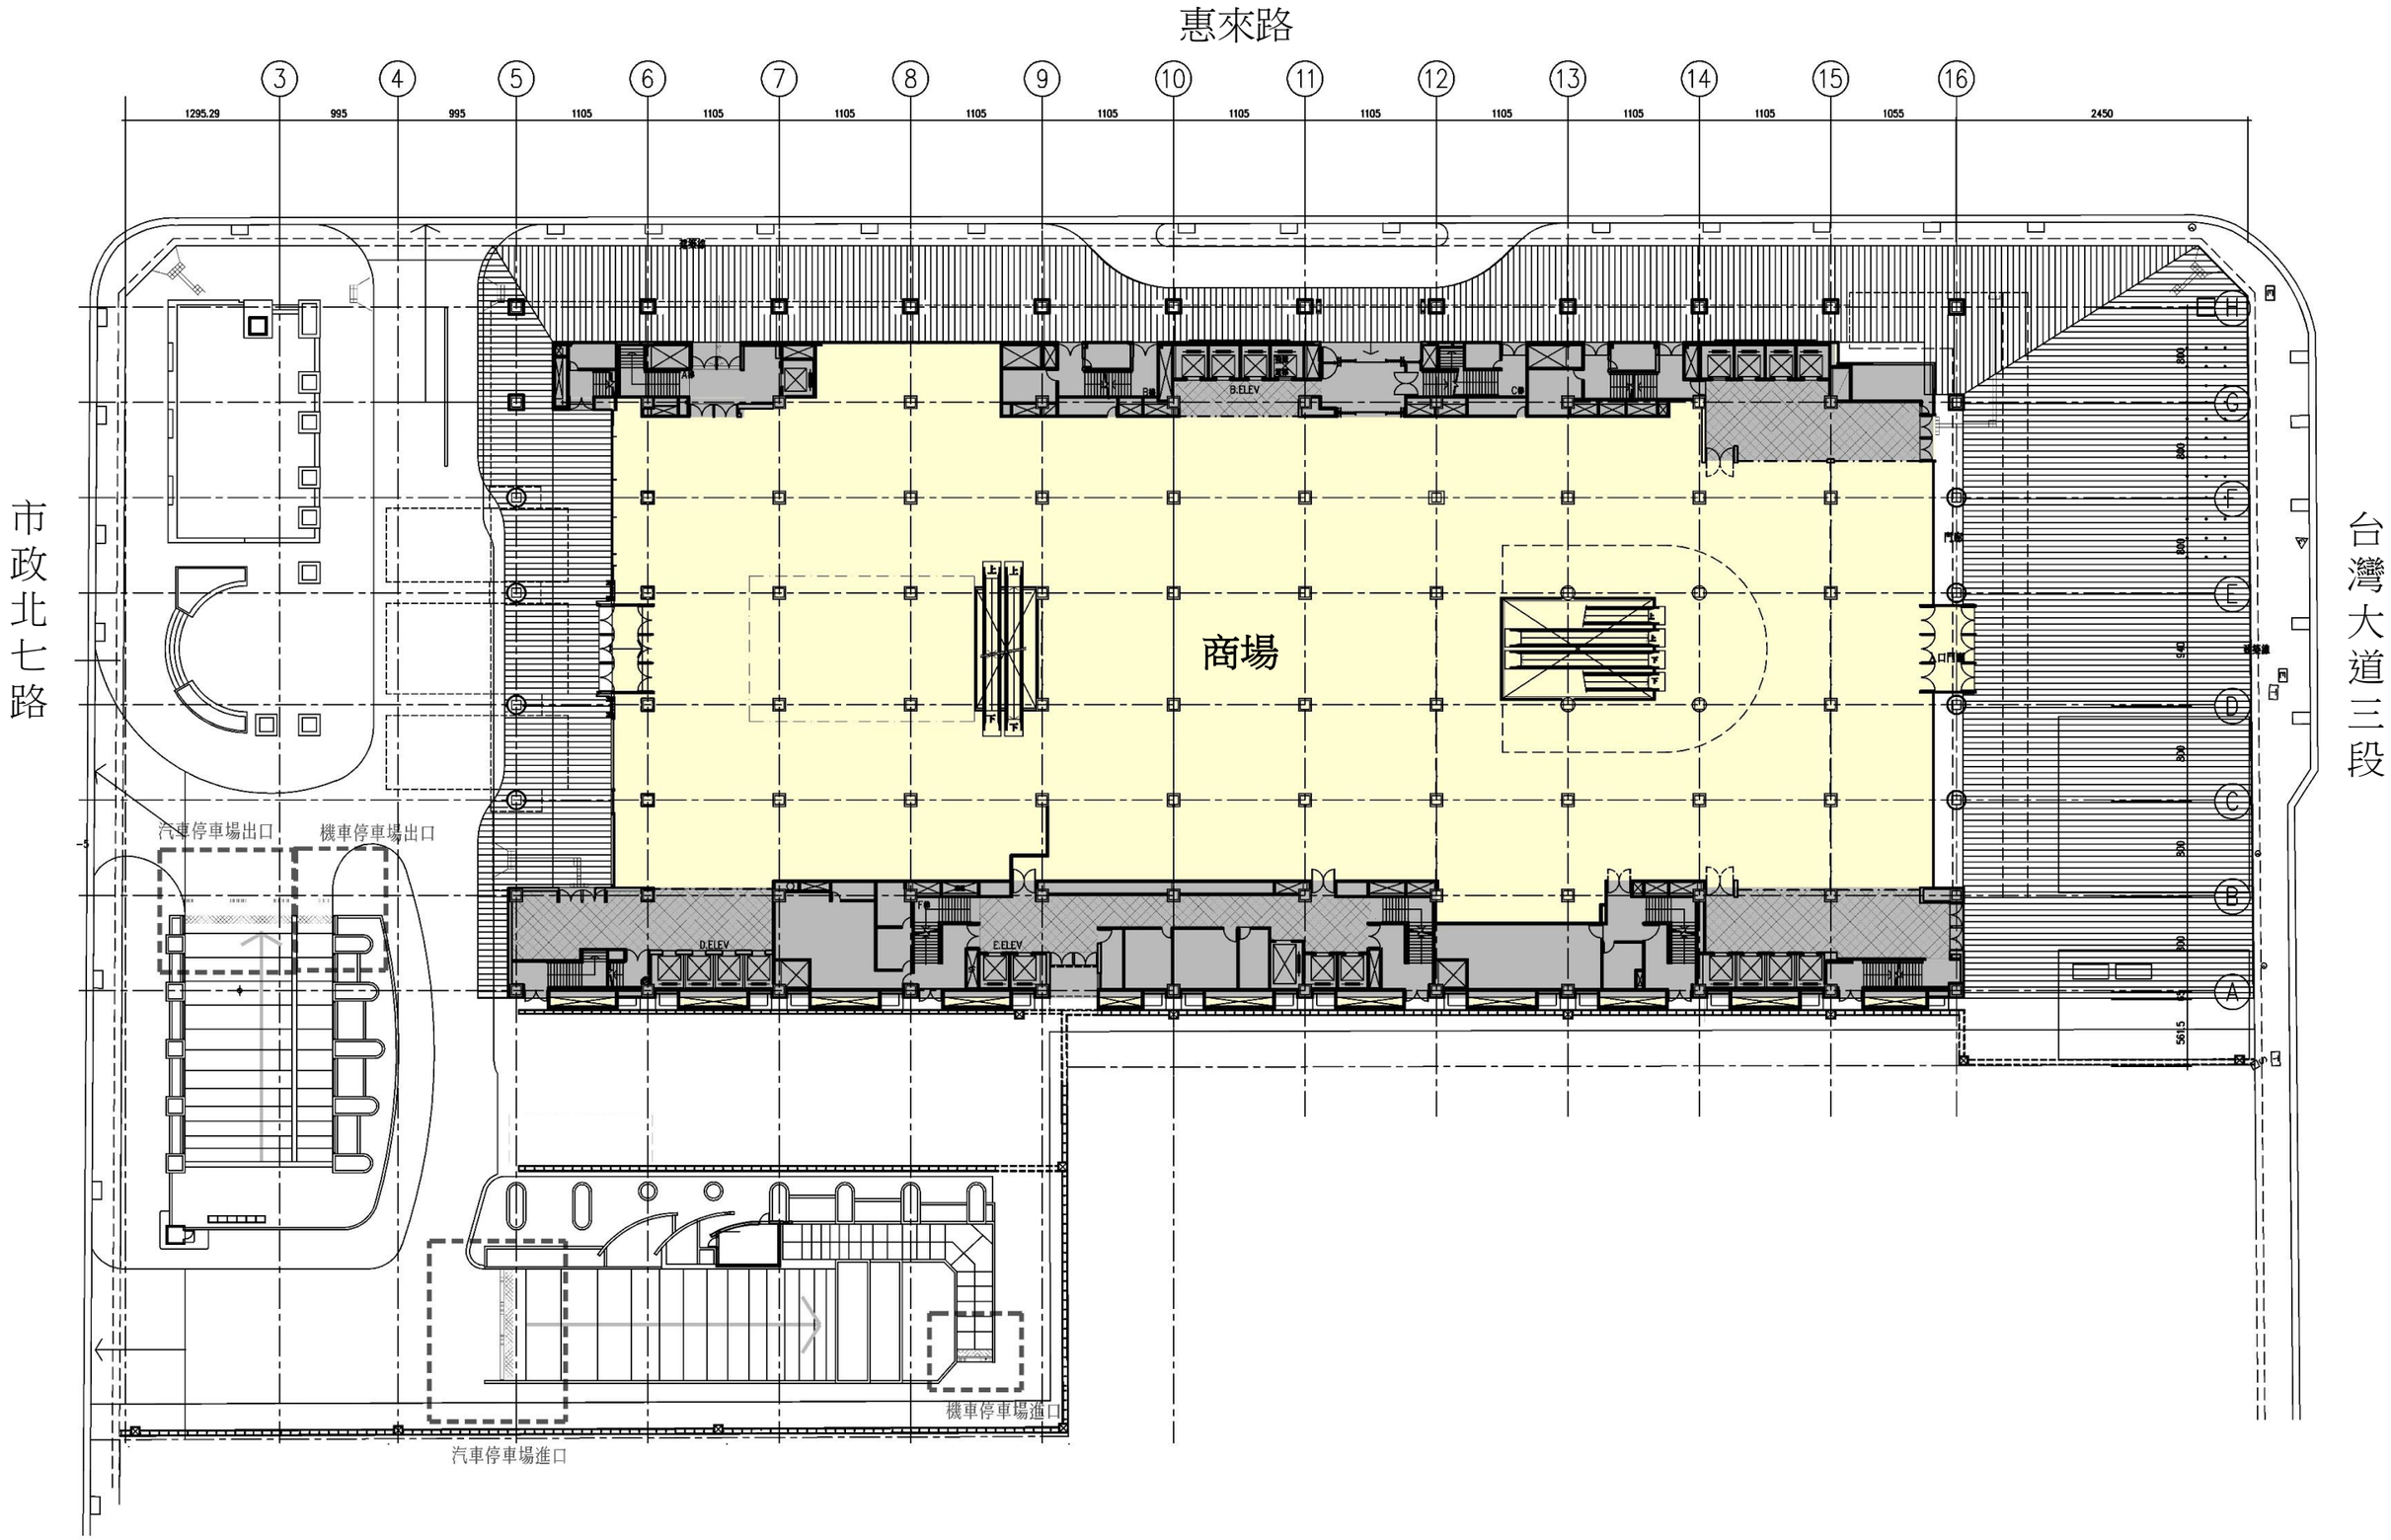
二、一樓配置圖


惠來路
市政北七路
台灣大道三段
商場
汽車停車場出口
機車停車場出口
汽車停車場進口
機車停車場進口
D.ELEV
E.ELEV
B.ELEV
3
4
5
6
7
8
9
10
11
12
13
14
15
16
A
B
C
D
E
G
H
1295.29
995
995
1105
1105
1105
1105
1105
1105
1105
1105
1105
1105
1055
2450
5615