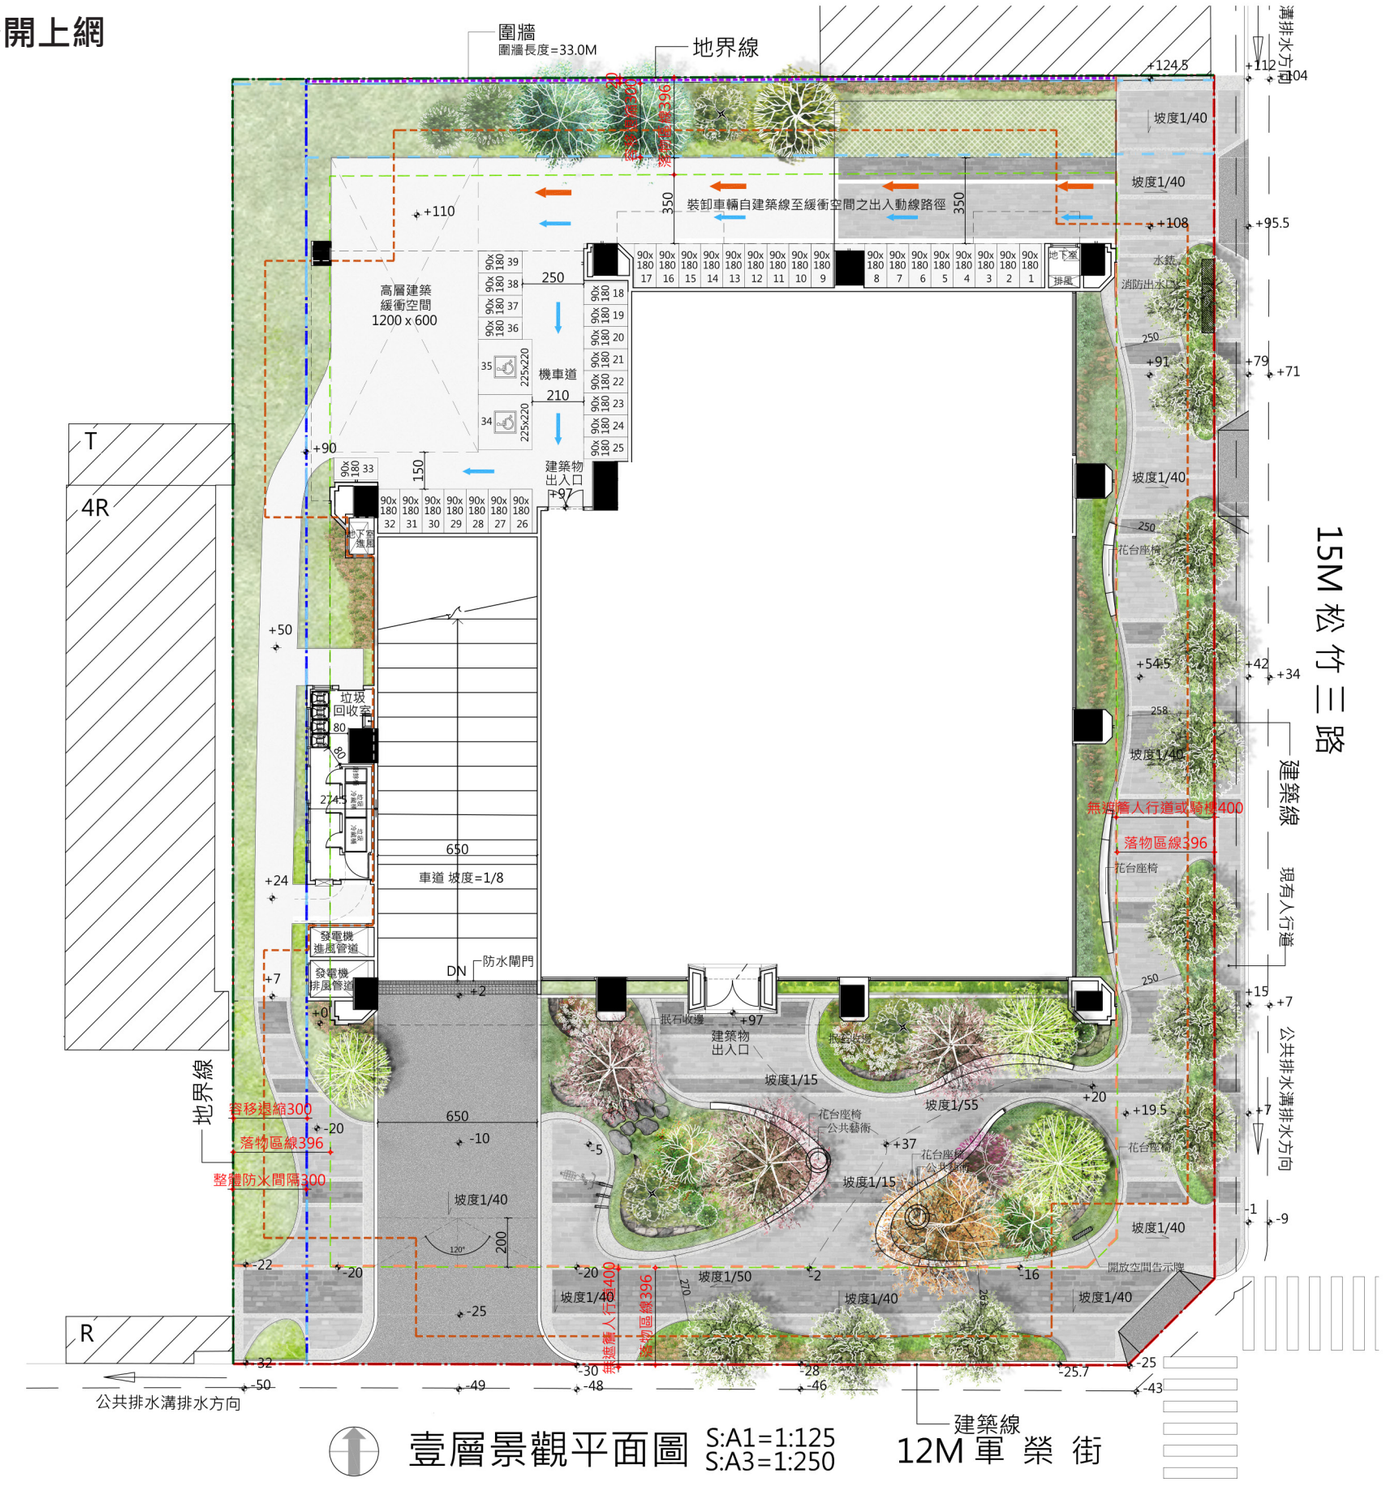


壹層景觀平面圖 S:A1=1:125 S:A3=1:250

資訊公開平面圖
Scale: 1/250

■雅門建築師設計群 劉偉彥 建築師事務所	順天建設股份有限公司 北屯區景美段 集合住宅新建工程	台中市北屯區景美段 30,31,32,33 地號 等 4 筆	**台中市都審及建造執照預審 聯席會議報告書**	台中市大墩 17 街 137 號 7 樓 TEL：04-23293698 FAX：04-23269928 Mail：artman.taiwan@gmail	備 註