捌. 附 件

量體透視圖

（第一次變更設計）

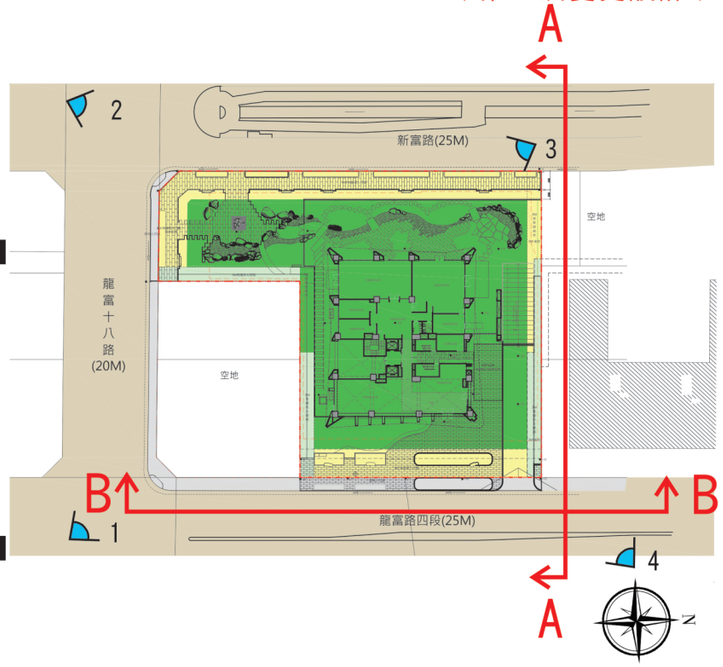


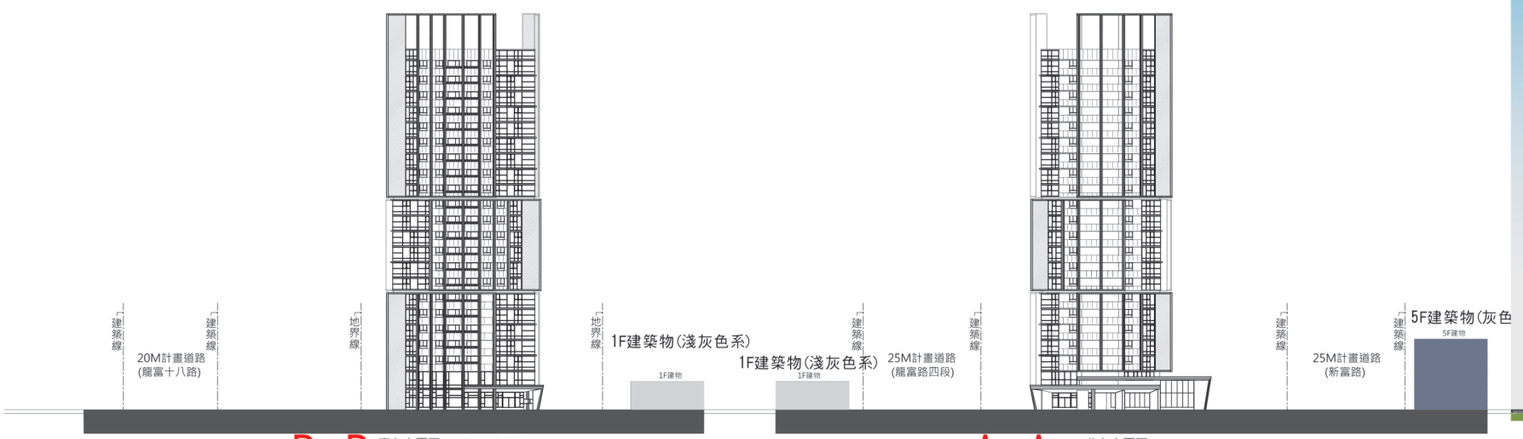

1


3


2


4





B－B 東向立面圖 (臨25M龍富路)
基地附近建築物天際線

A－A 北向立面圖
基地附近建築物天際線



東向立面圖



南向立面圖