
# 伍. 附 件

## 壹層景觀配置平面圖

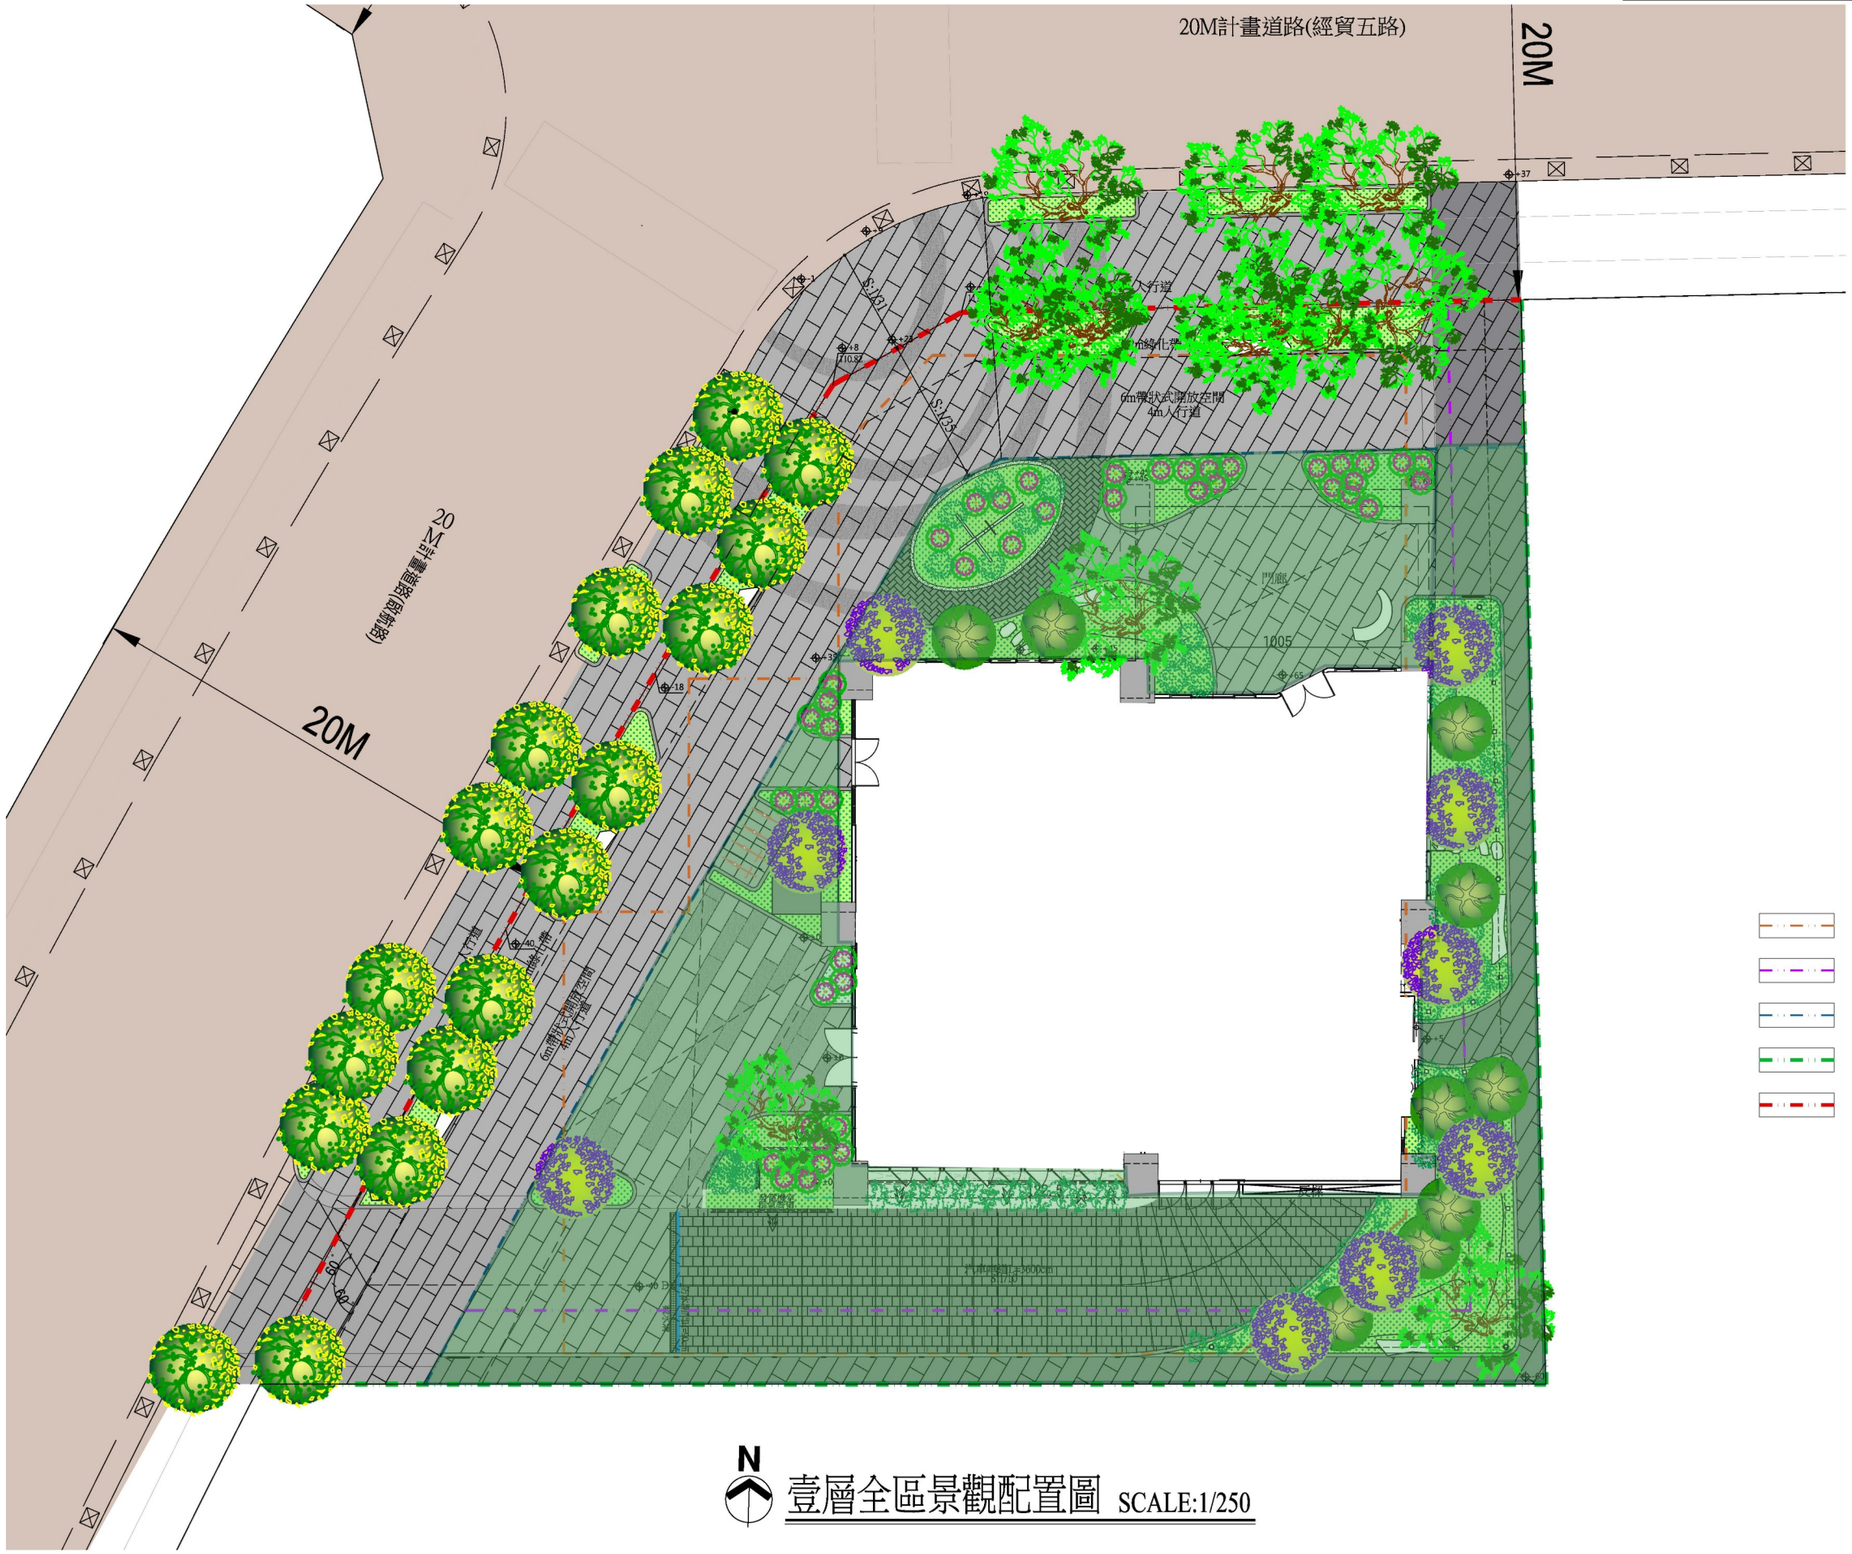


壹層全區景觀配置圖 SCALE:1/250