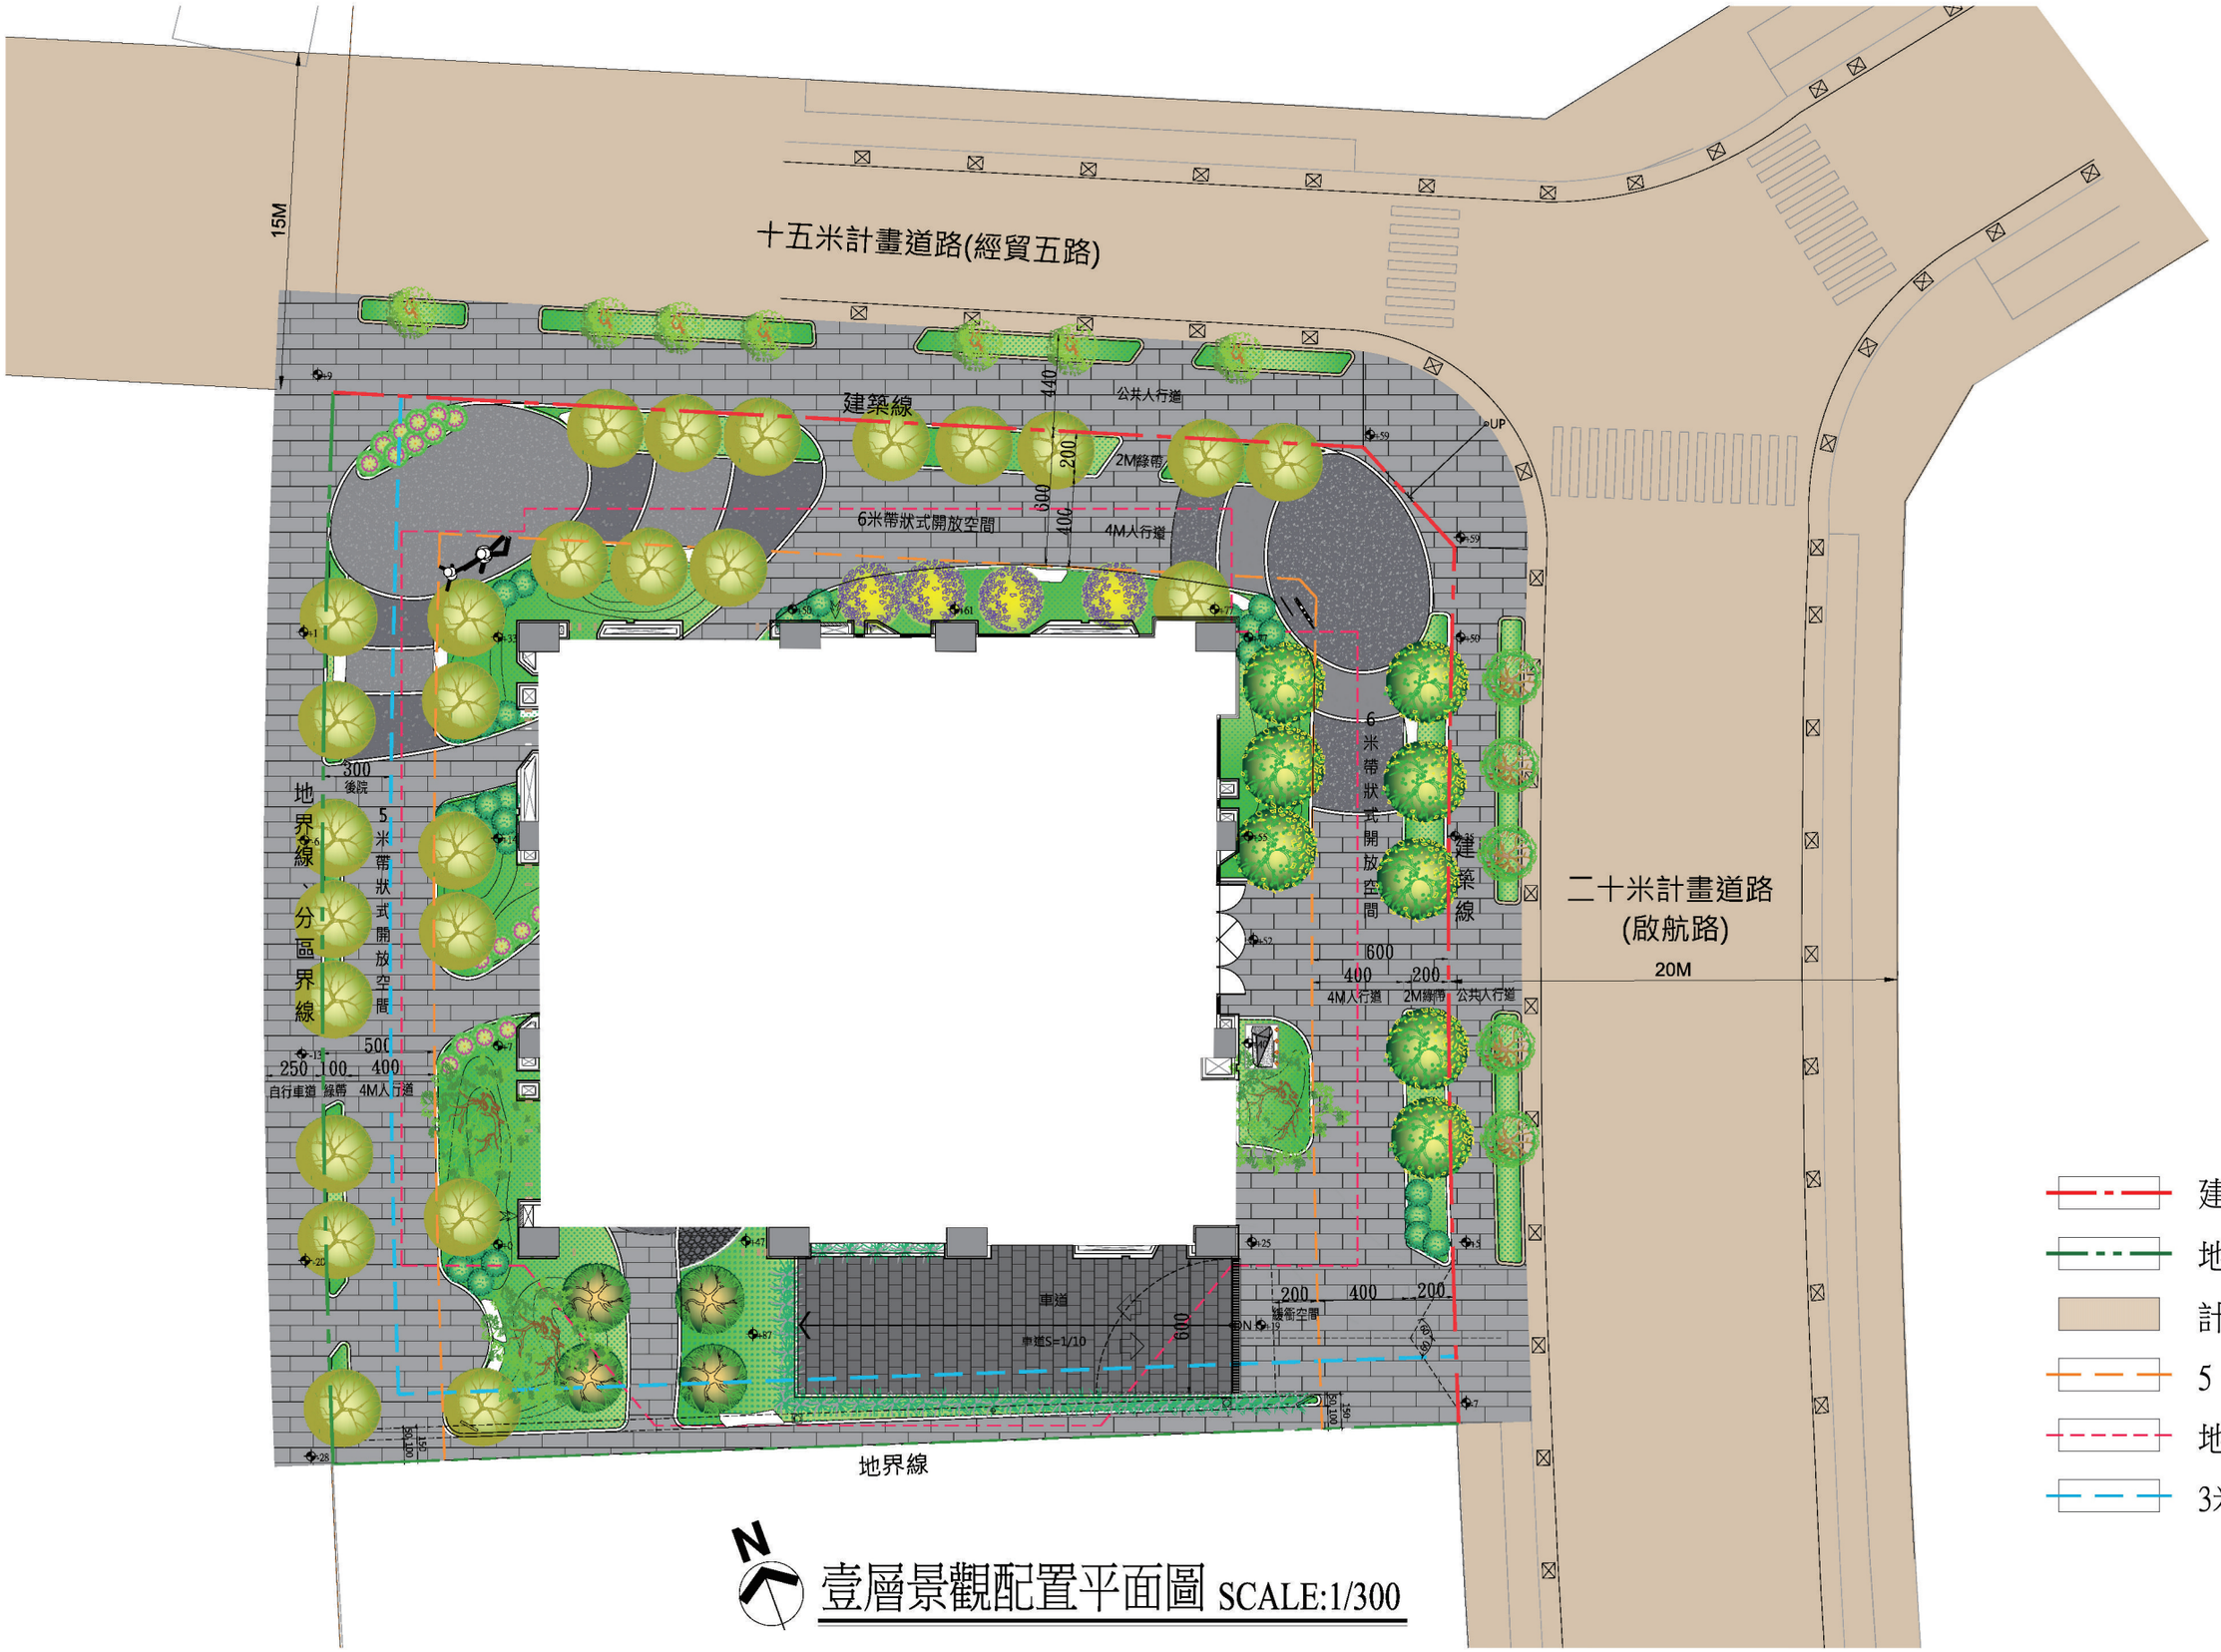
伍、附件

壹層景觀平面圖


十五米計畫道路(經貿五路)
15M
建築線
公共人行道
2M綠帶
4M人行道
6米帶狀式開放空間
1400
200
600
400
UP
地界線
5米帶狀式開放空間
300
後院
分區界線
500
400
250
100
自行車道
綠帶
4M人行道
車道
車道S=1/10
600
200
400
200
後雨空間
6米帶狀式開放空間
建築線
二十米計畫道路
(啟航路)
20M
600
400
200
4M人行道
2M綠帶
公共人行道
地界線
N
壹層景觀配置平面圖 SCALE:1/300
建築線
地界線
計畫道路
5、6米帶狀式開放空間
地下室開挖範圍
3米容移退縮線