
伍. 附 件

壹層景觀平面圖

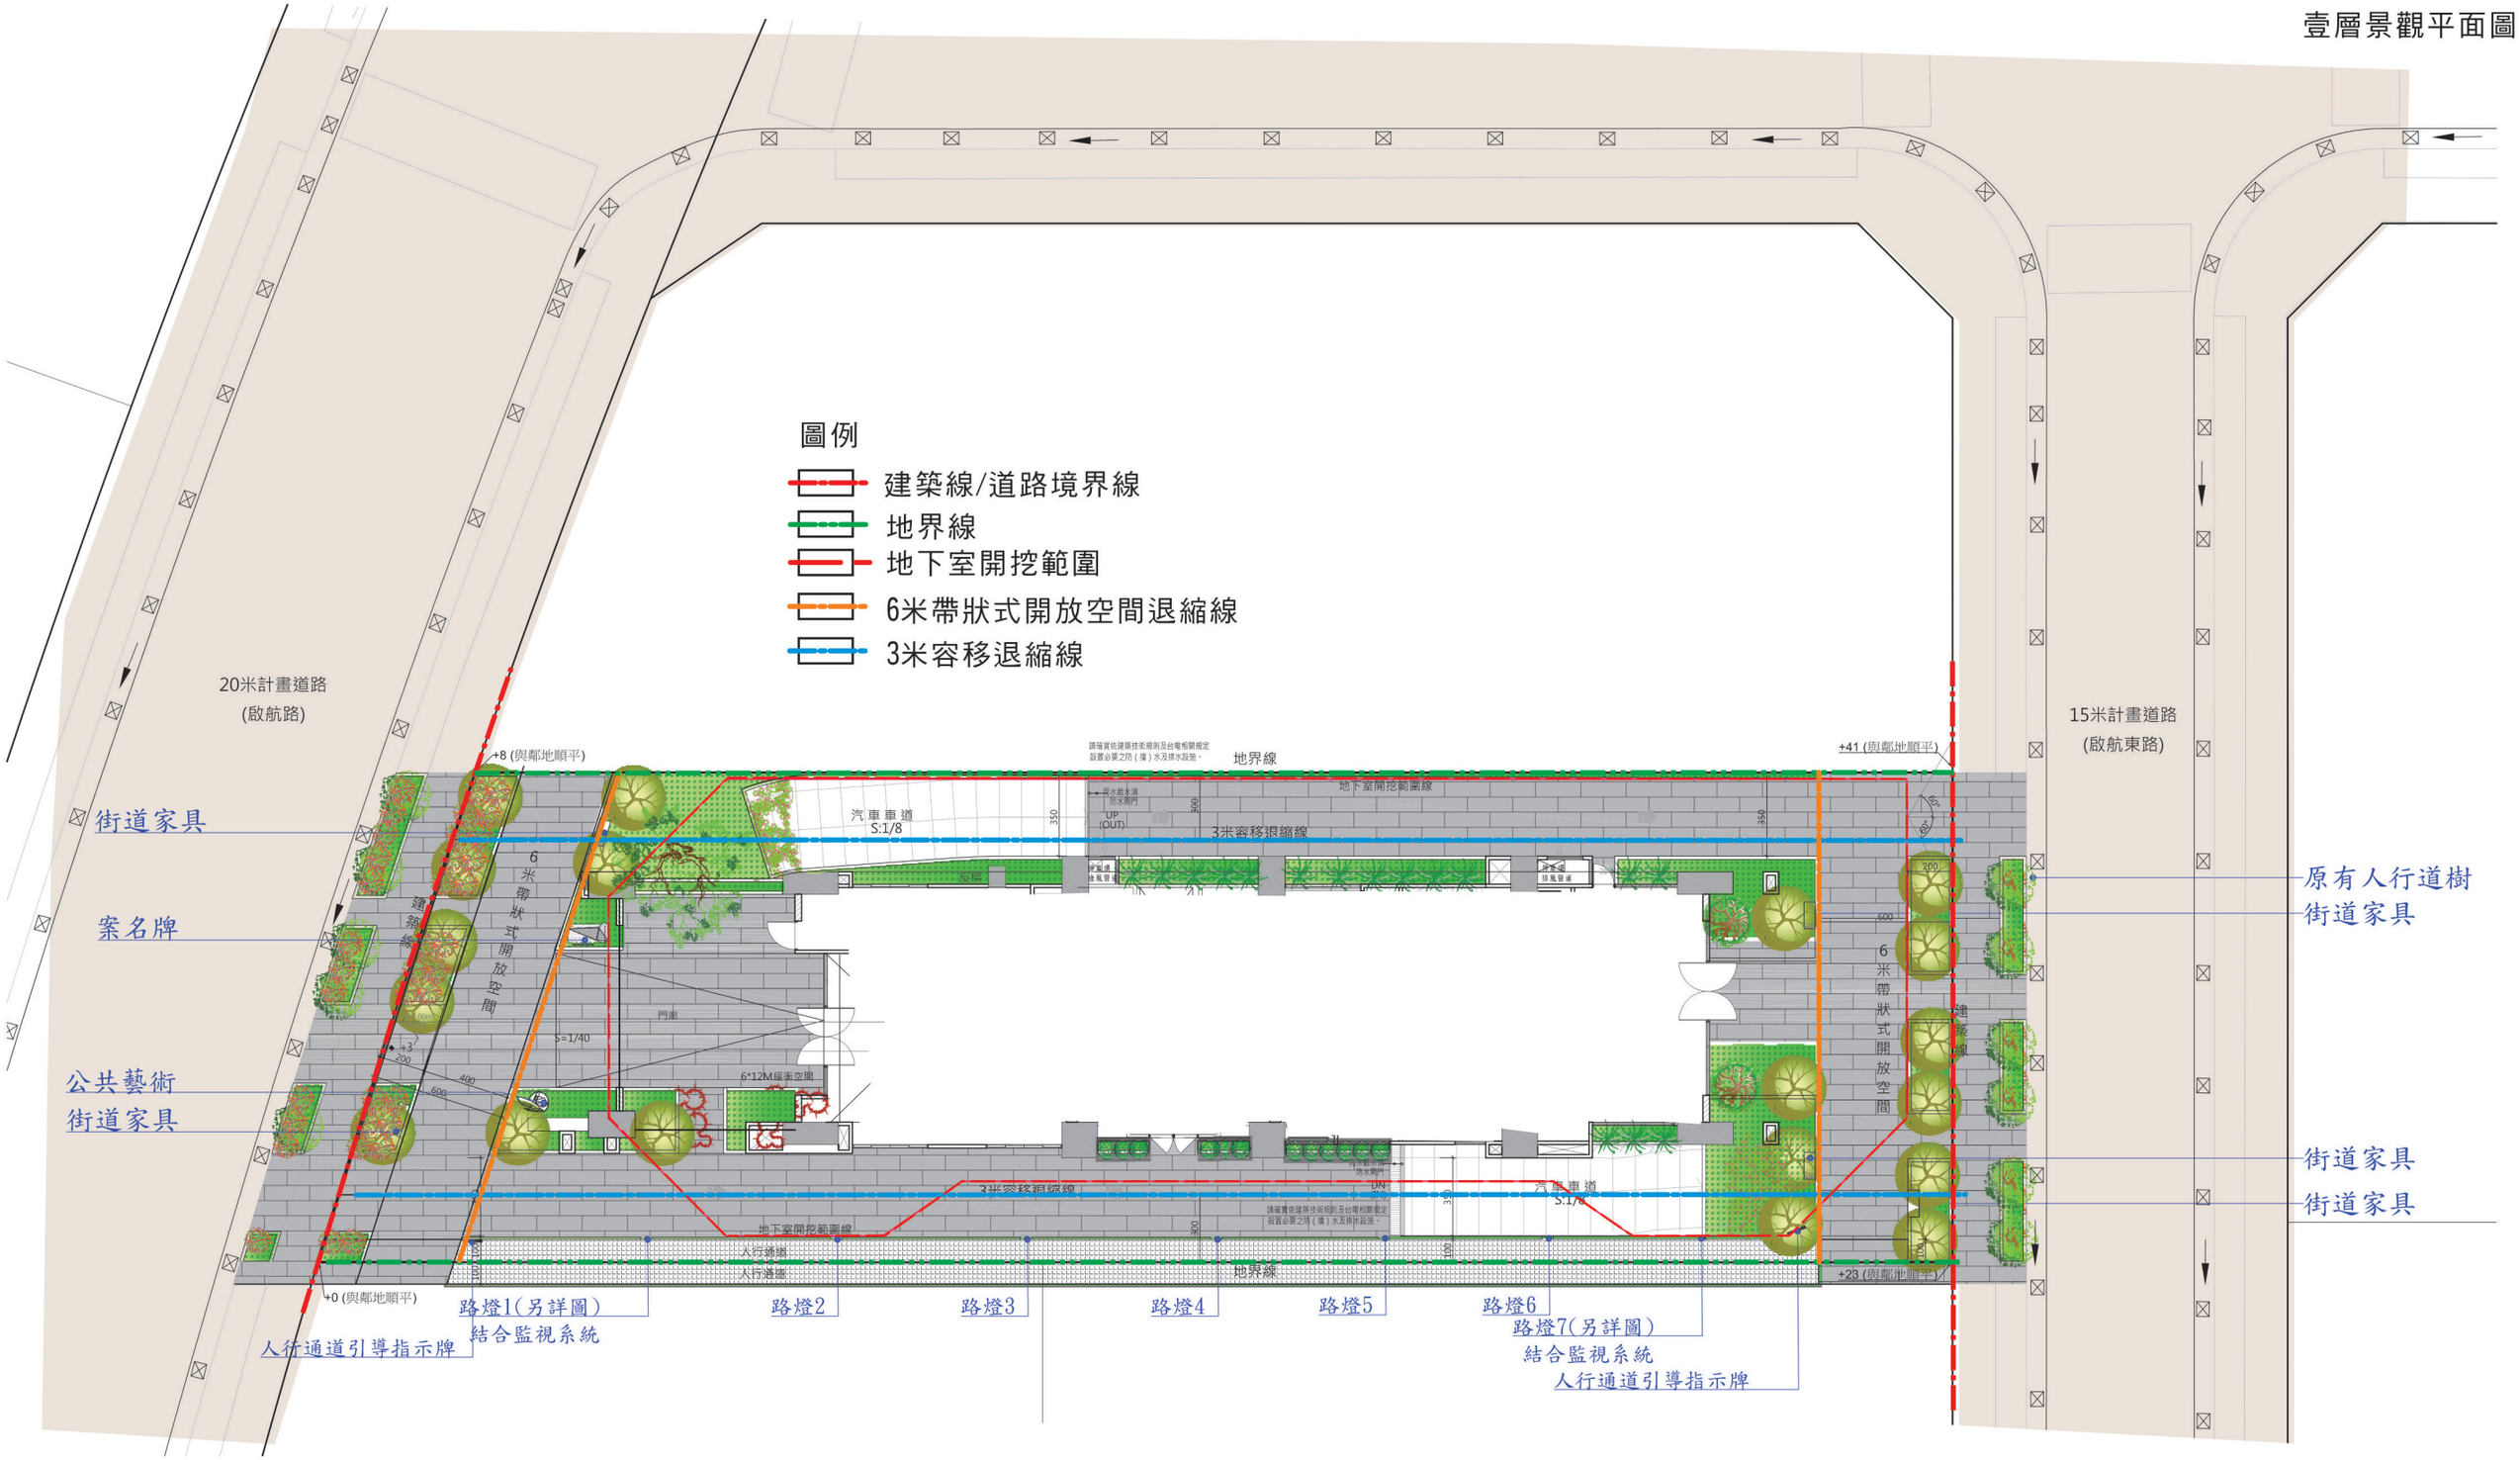

壹層景觀平面圖 S=1/300