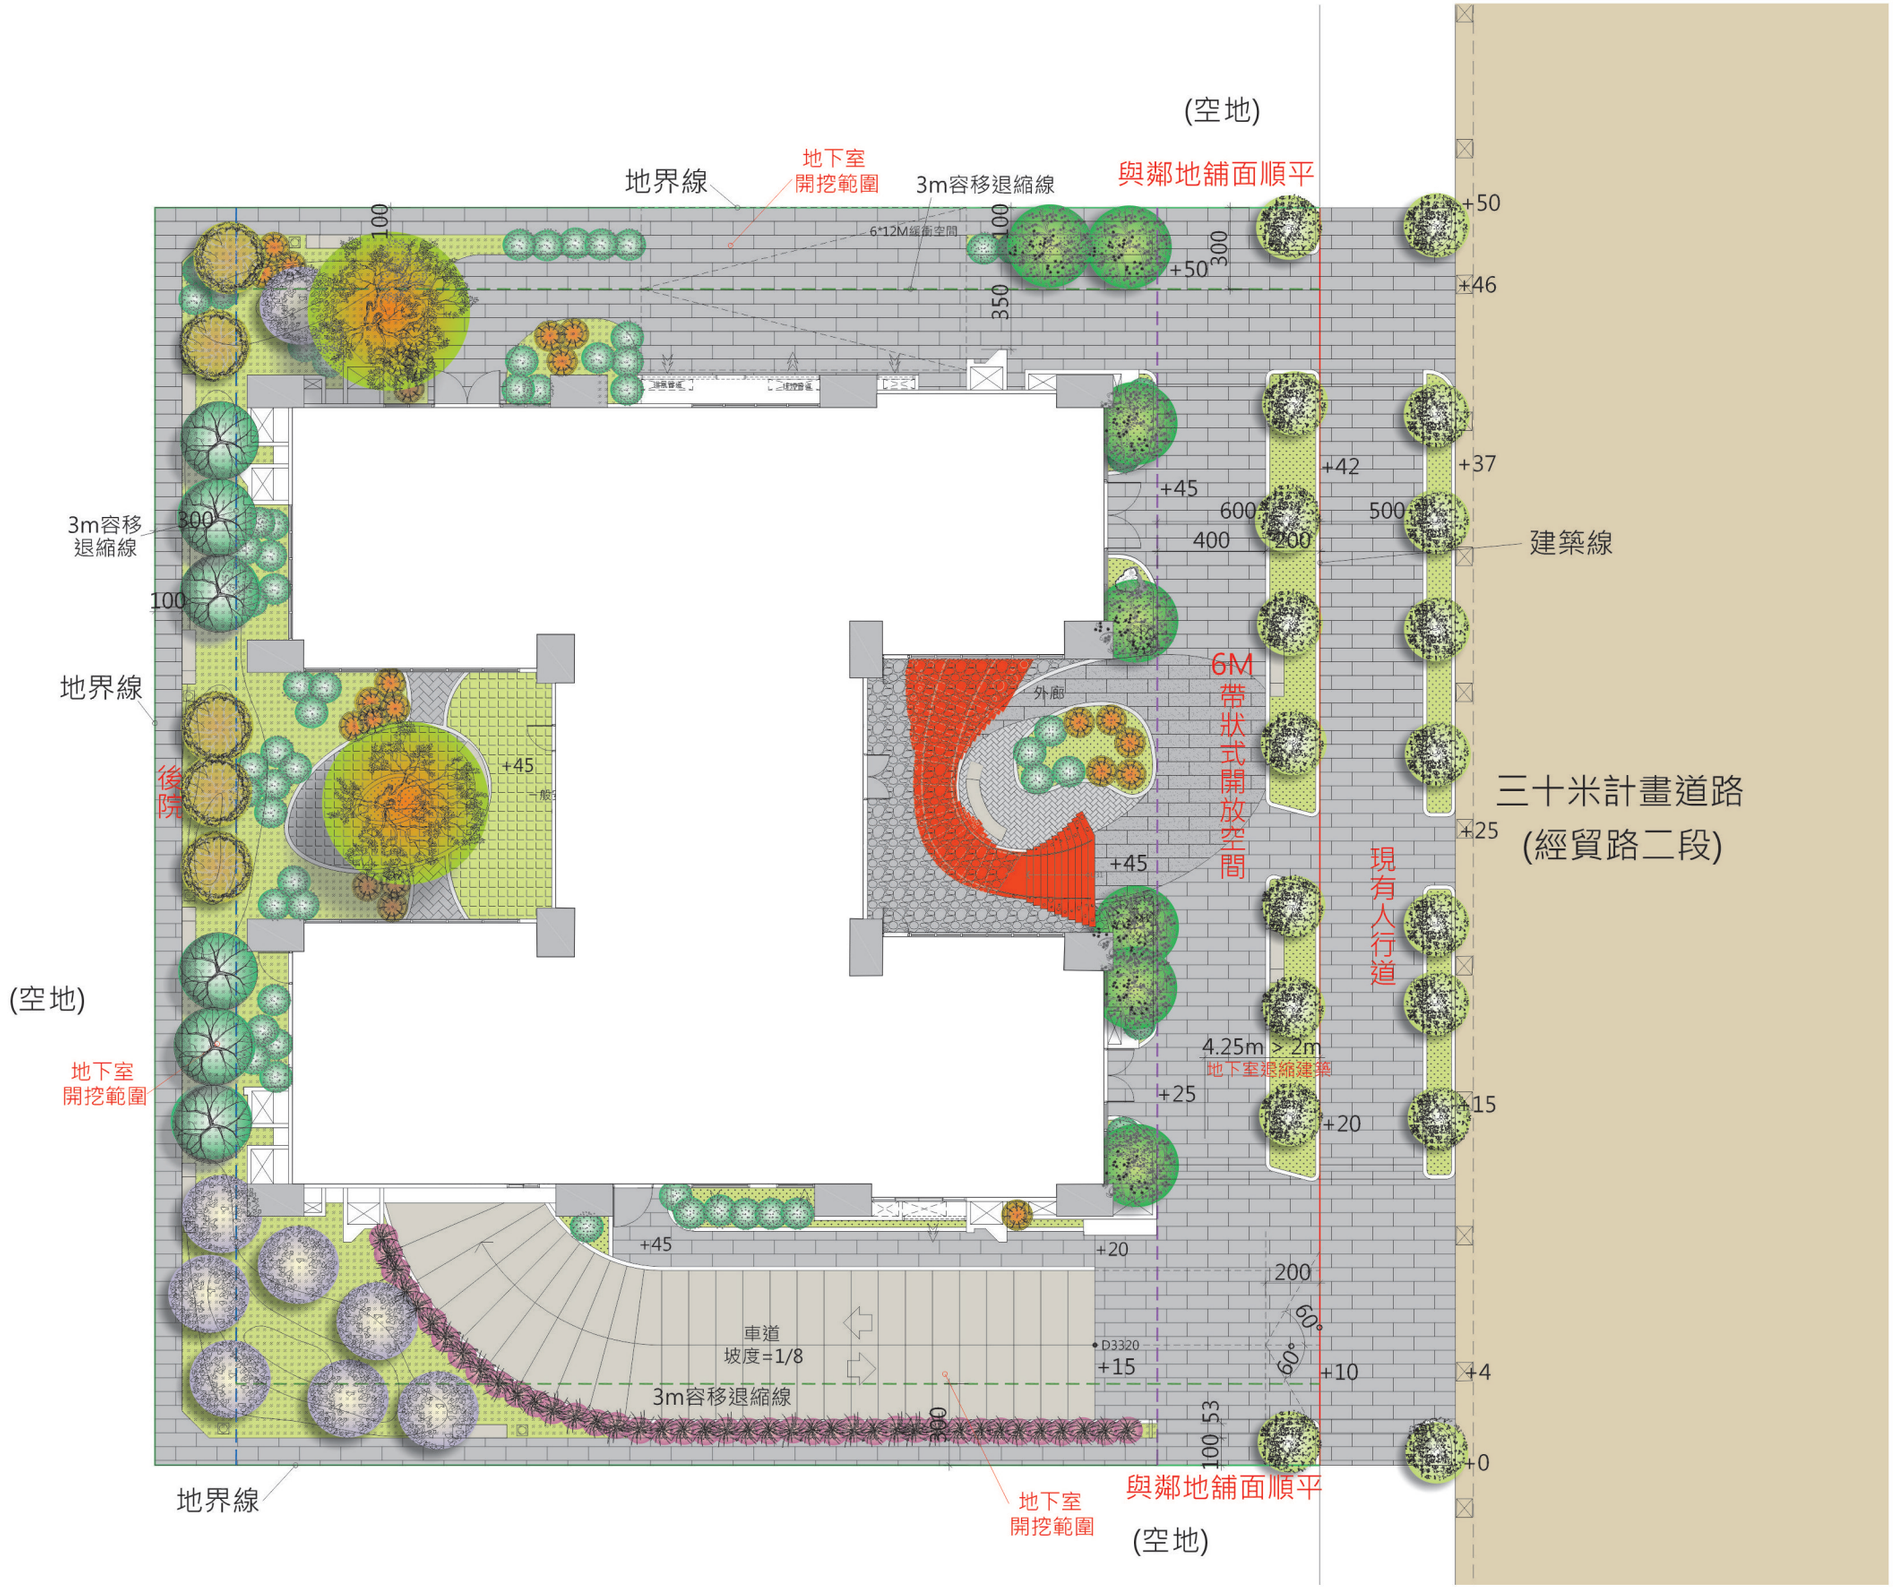
伍.附 件

壹層景觀平面圖


(空地)
地界線
地下室
開挖範圍
3m容移退縮線
與鄰地鋪面順平
6*12M緩衝空間
100
100
300
350
+50
+50
+46
+42
+37
+45
600
400
200
500
建築線
3m容移
退縮線
300
100
地界線
後院
+45
6M
帶狀式開放空間
外廊
三十米計畫道路
(經貿路二段)
+25
現有人行道
+45
4.25m > 2m
地下室退縮連接
+25
+20
+15
(空地)
地下室
開挖範圍
+45
+20
200
車道
坡度=1/8
D3320
+15
60°
60°
+10
+4
3m容移退縮線
600
100
53
+0
地界線
地下室
開挖範圍
與鄰地鋪面順平
(空地)