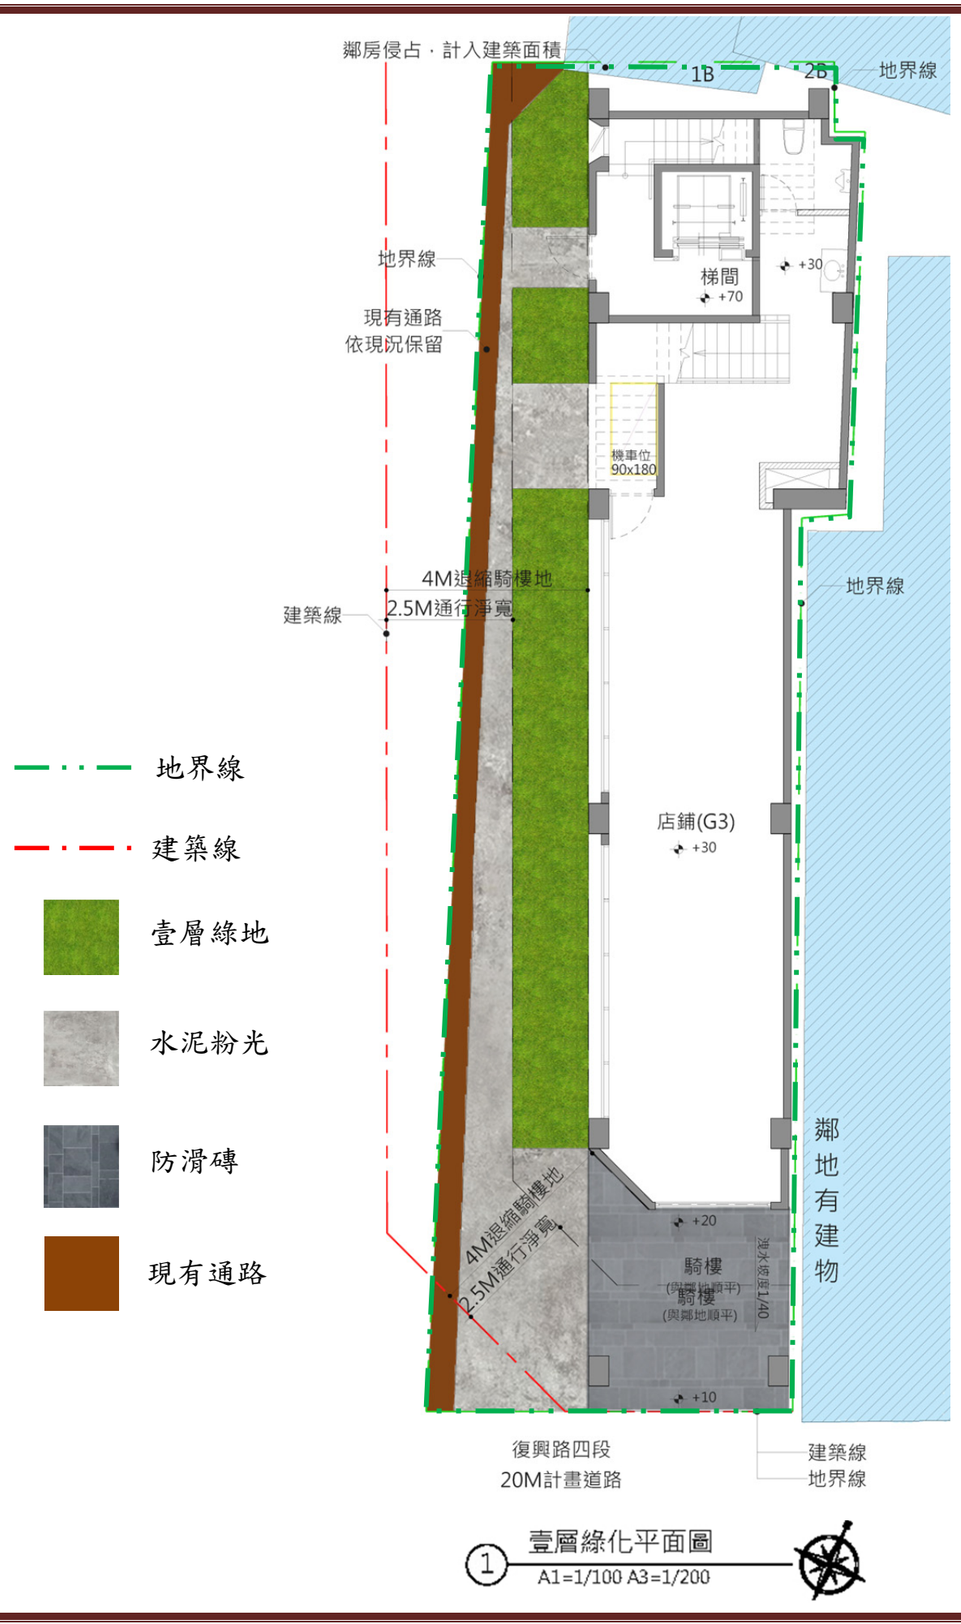


① 壹層綠化平面圖
A1=1/100 A3=1/200