
變更內容:
1.原辦公室汽車停車位10輛，變更為7輛，減少3輛。
2.原機車車位78輛，變更為79輛，增加1輛。
3.其餘不變。

變更後

■ 資訊公開基本資料

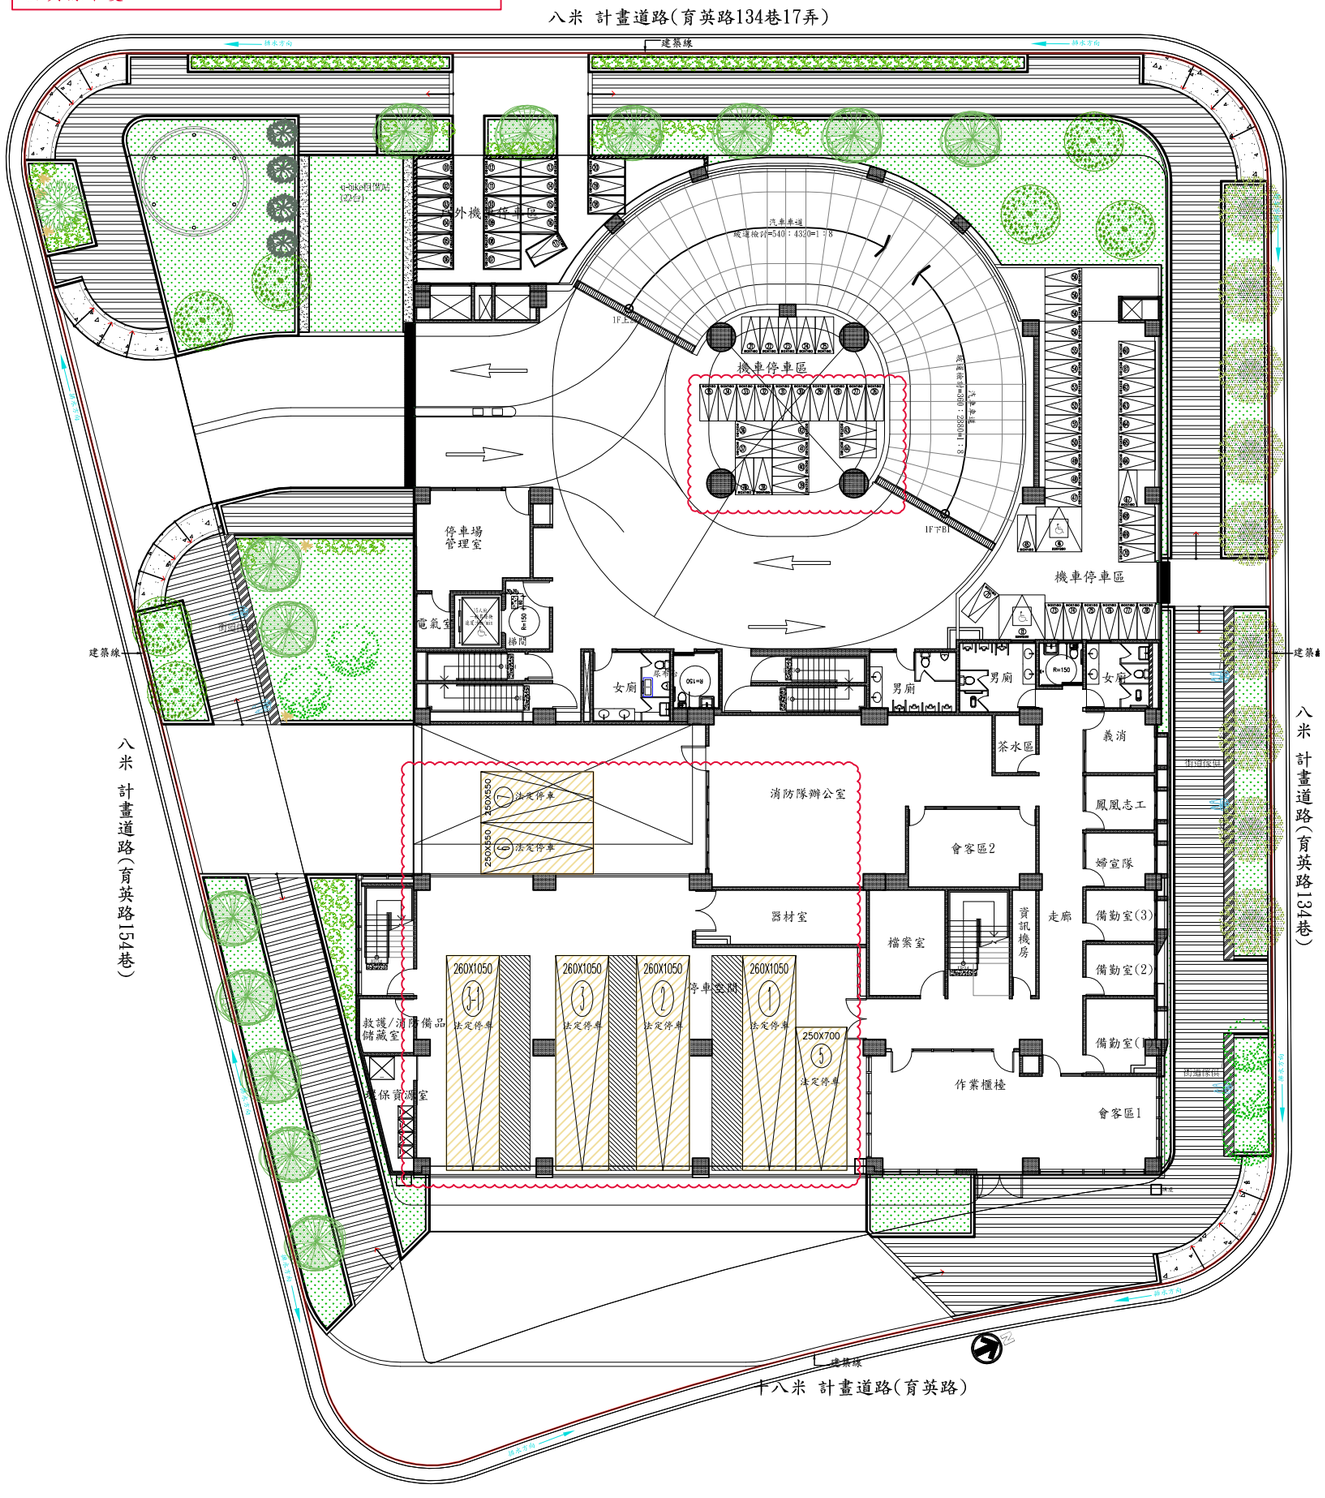

壹層景觀平面圖