
二、壹層景觀平面圖

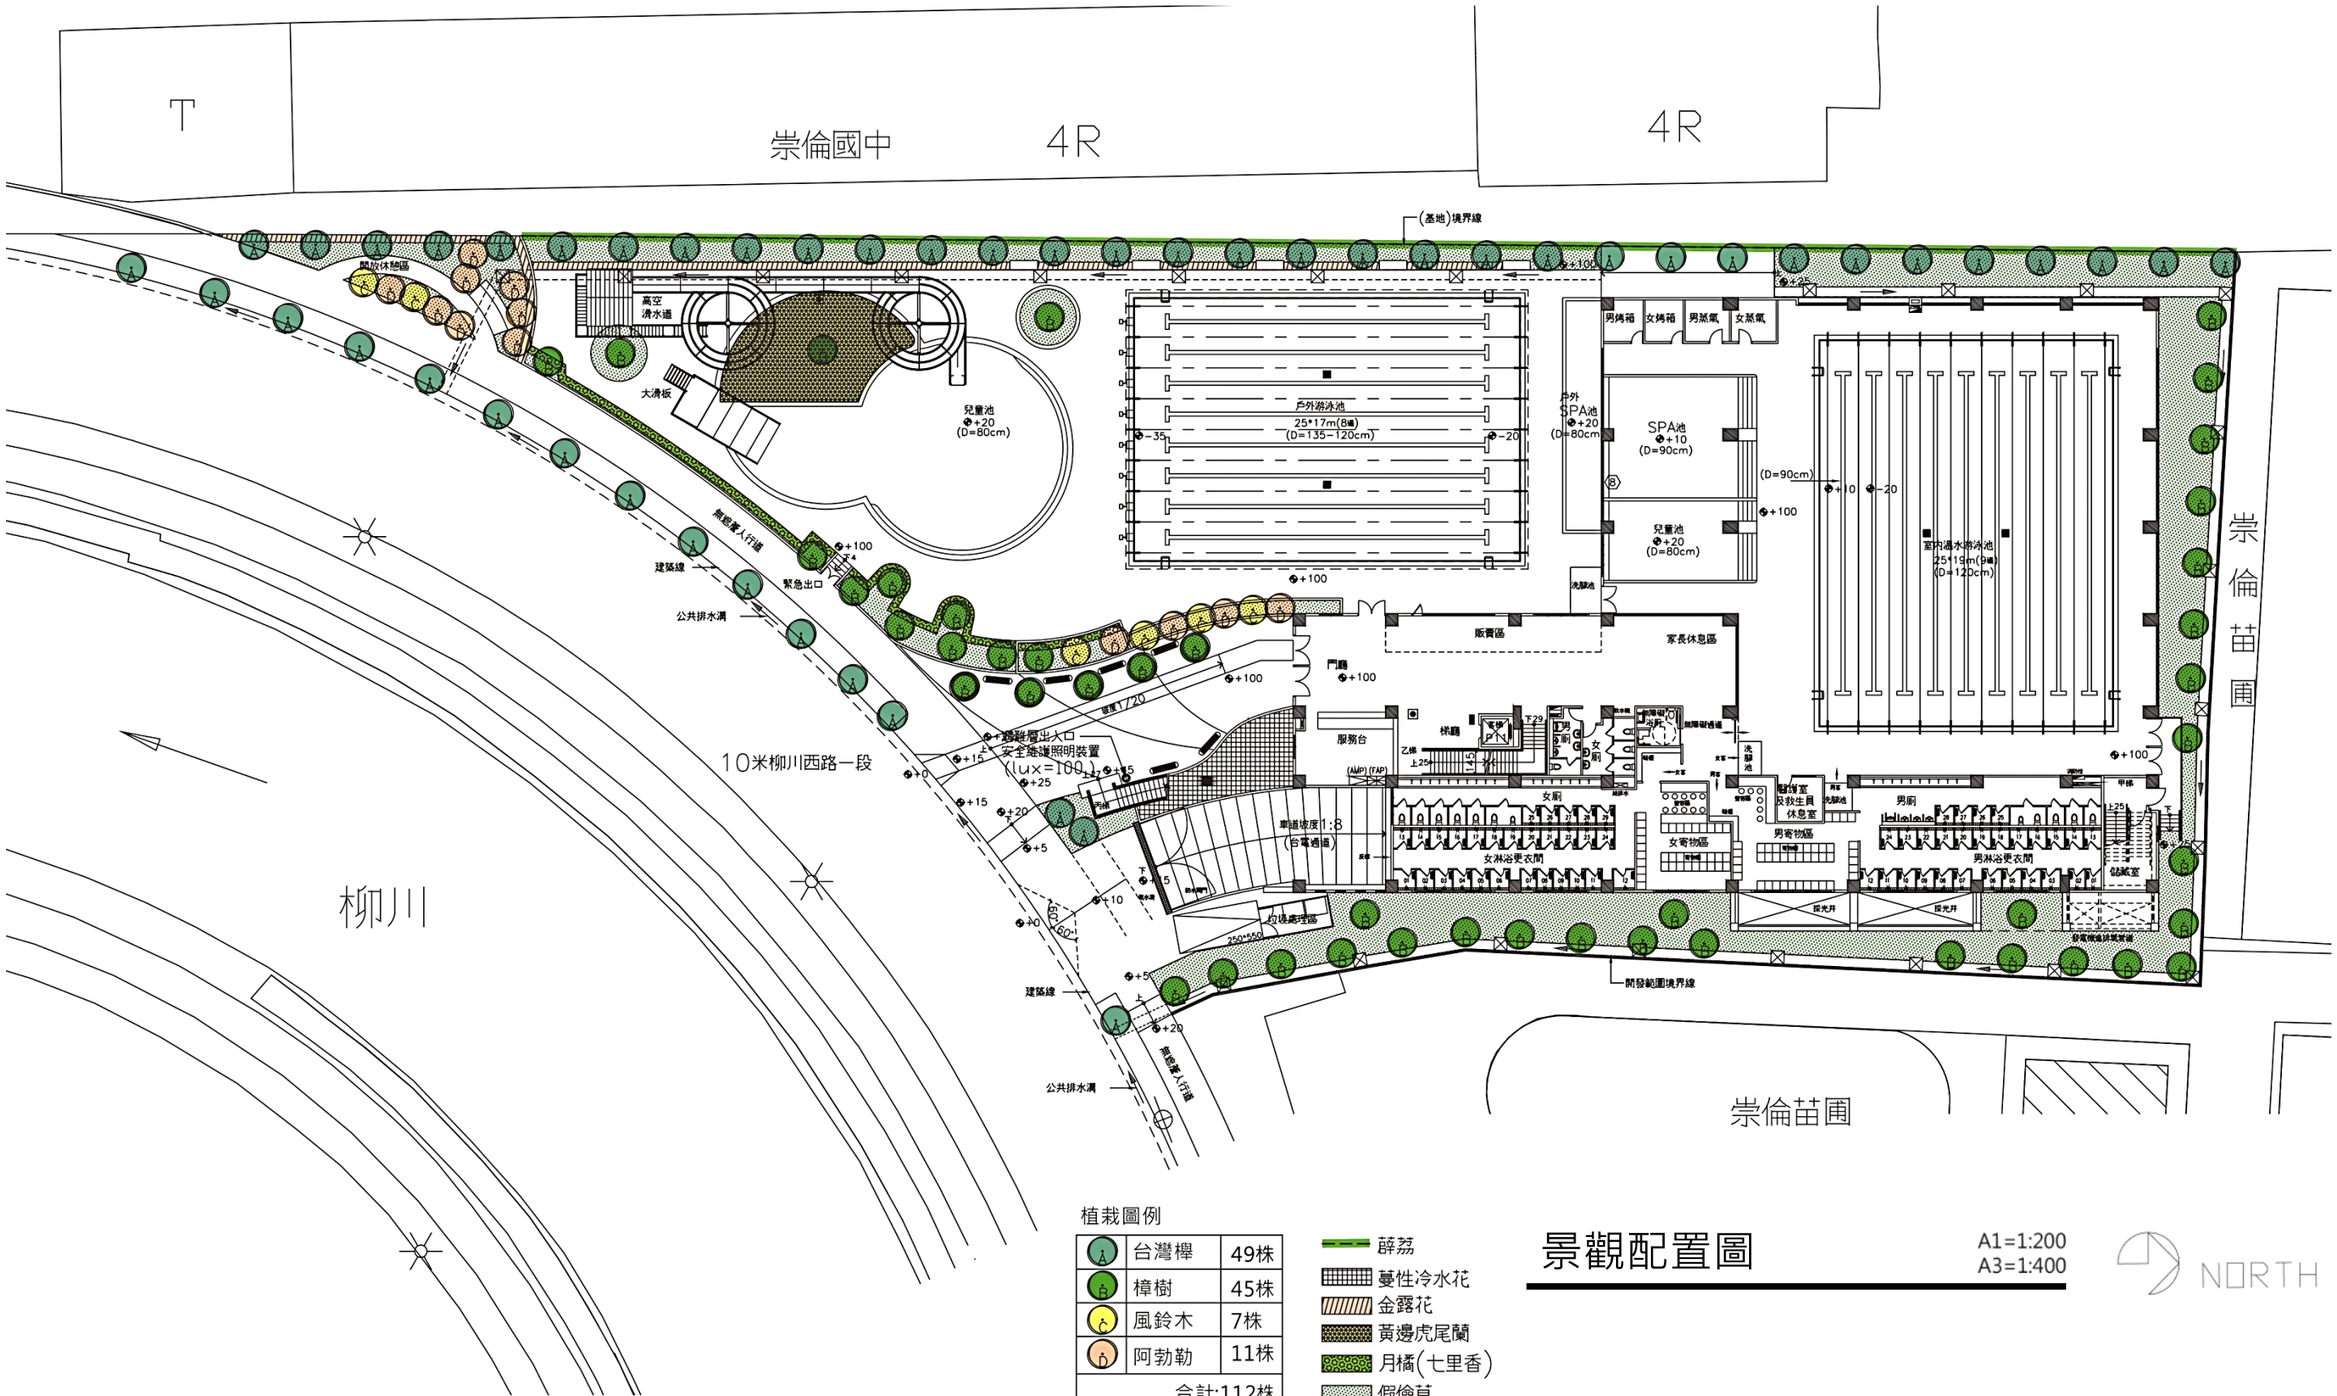

植栽圖例

A	台灣欒	49株
B	樟樹	45株
C	風鈴木	7株
D	阿勃勒	11株
合計:112株		

- 薜荔
- 蔓性冷水花
- 金露花
- 黃邊虎尾蘭
- 月橘(七里香)
- 假儉草

景觀配置圖

A1=1:200
A3=1:400

NORTH